


3
ROK

Hus	Plan	Storlek	Lägenhet
1-4	1	77 m ²	1.1101, 2.1101, 3.1101, 4.1101.

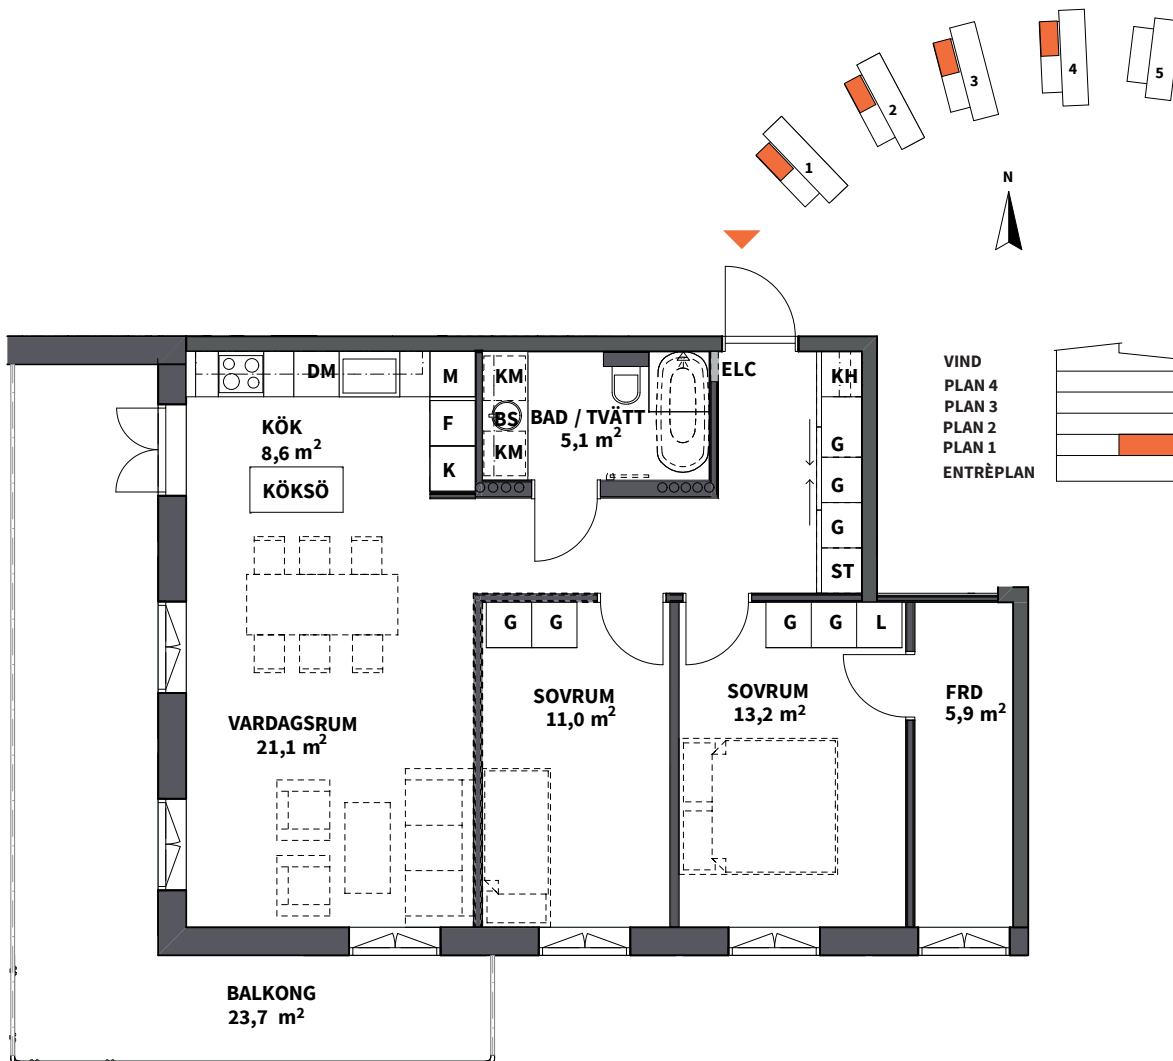

K KYLSKÅP	G GARDEROB	DUSCHKÅP	INBYGGD VENTILATIONSKANAL	OBS: INBYGGNADSUGN PLACERAD UNDER HÅLL
F FRYSSKÅP	L LINNESKÅP	HANDDUKSTORK	SKJUTDÖRRSGARDEROB	
K/F KYL/FRYS	ST STÄDSKÅP	S STEGE	BADKAR TILLVAL	OBS: BRÖSTNINGSHÖJD=0,6 ÖVER FÄRDIGT GOLV OM INTE ANNAT ANGES
DM DISKMASKIN	H HÖGSKÅP	FRÅNVALSVÄGG	FÖRRÅD I LÄGENHET	
M MIKROVÅGSUGN	KH KAPPHYLLA	LOFT	RUMSHÖJD ENTRÉPLAN 2,990 MM	
KM KOMBIMASKIN	ELC EL- OCH MEDIACENTRAL	BS BÄNKSIVA OVAN KM	RUMSHÖJD NORMALPLAN OCH TERRASSPLAN 2,510 MM	

Lägenhetsbeskrivning
Datum FK 2021-05-26

Rätt till ändringar förbehålles
Arkitekter: Link Arkitektur

Areor uppmätta enligt SS 02 10 53
Ytangiivelser är preliminära

0 5m

Skala 1:100, 1 cm = 1 meter (A4)