
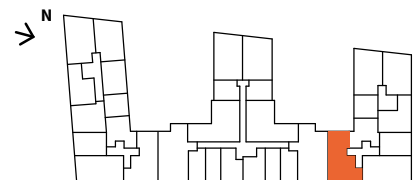
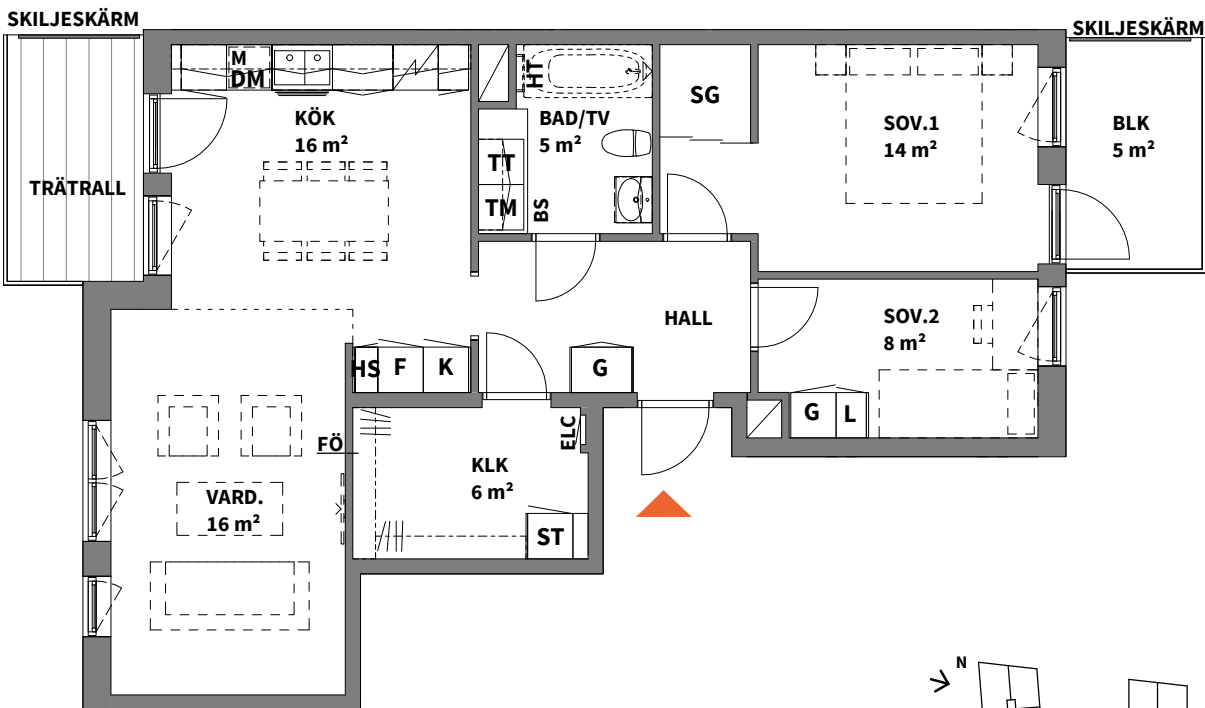
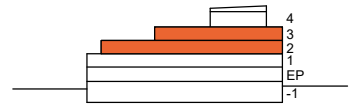


|                       |                 |             |                   |                 |
|-----------------------|-----------------|-------------|-------------------|-----------------|
| <h1>3</h1> <p>ROK</p> | <b>Trapphus</b> | <b>Plan</b> | <b>Storlek</b>    | <b>Lägenhet</b> |
|                       | 2               | 2,3         | 75 m <sup>2</sup> | 2-1204, 2-1304  |

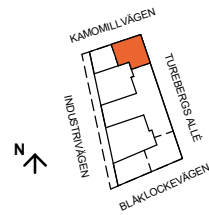

|  |                                   |                                     |                                   |  |
|--|-----------------------------------|-------------------------------------|-----------------------------------|--|
| <b>K</b> KYLSKÅP                           | <b>G</b> GARDEROB                 | <b>TM</b> TVÄTTMASKIN               | SCHAKT                            | *OBS:<br>RUMSHÖJD=2,5 m<br>OM INTE ANNAT ANGES                             |
| <b>F</b> FRYSSKÅP                          | <b>L</b> LINNESKÅP                | <b>TT</b> TORKTUMLARE               | <b>RH</b> ANGER RUMSHÖJD*         |  |
| <b>K/F</b> KYL/FRYS                        | <b>ST</b> STÄDSKÅP                | <b>KM</b> KOMBIMASKIN               | <b>BH</b> ANGER BRÖSTNINGSHÖJD ** | **OBS:<br>BRÖSTNINGSHÖJD=0,6 m<br>ÖVER FÄRDIGT GOLV<br>OM INTE ANNAT ANGES |
| HÄLL ***                                   | <b>HS</b> HÖGSKÅP                 | <b>BS</b> BÄNKSIVA<br>OVAN TM/TT/KM | <b>FV</b> FRÅNVALSVÄGG            | ***OBS:<br>INBYGGNADSUGN<br>PLACERAD UNDER HÄLL<br>OM INGET ANNAT ANGES    |
| <b>DM</b> DISKMASKIN                       | <b>SG</b> SKJUTDÖRRS-<br>GARDEROB | DUSCHPLATS                          | <b>FÖ</b> FÖRSTÄRKT VÄGG          | FÖRRÄD FINNS I KÄLLARE   |
| <b>M+U</b> MIKROVÅGSUGN &<br>UGN I HÖGSKÅP | <b>KH</b> KAPPHYLLA               | <b>ELC</b> EL- OCH<br>MEDIACENTRAL  | <b>HT</b> HANDDUKSTORK, TILLVAL   |  |
| <b>M</b> MIKROVÅGSUGN                      |                                   |                                     |                                   |  |

Lägenhetsbeskrivning Datum: 2021-09-14

Rätt till ändringar förbehålles. Arkitekter: Total Arkitektur

Areor uppmätta enligt SS 02 10 53 Ytangivelser är preliminära.

0 5m

SKALA 1:100, 1 cm= 1 m (A4)