
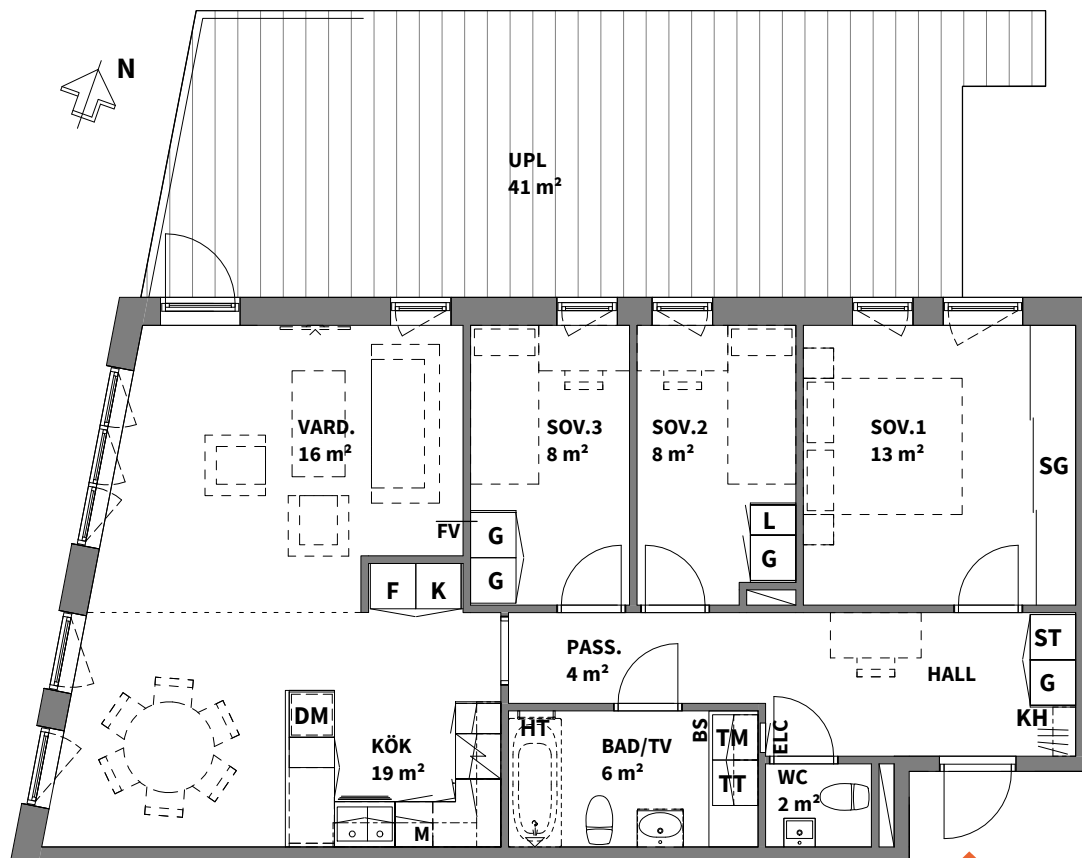
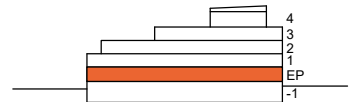


4

ROK

Trapphus	Plan	Storlek	Lägenhet
5	EP	86 m ²	5-1002

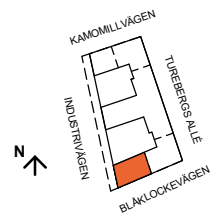

K KYLSKÅP	G GARDEROB	TM TVÄTTMASKIN	SCHAKT	*OBS: RUMSHÖJD= 2,5 m OM INTE ANNAT ANGES **OBS: BRÖSTNINGSHÖJD= 0,6 m ÖVER FÄRDIGT GOLV OM INTE ANNAT ANGES ***OBS: INBYGGNADSGUGN PLACERAD UNDER HÄLL OM INGET ANNAT ANGES FÖRRÅD FINNS I KÄLLARE
F FRYSSKÅP	L LINNESKÅP	TT TORKTUMLARE	RH ANGER RUMSHÖJD*	
K/F KYL/FRYS	ST STÄDSKÅP	KM KOMBIMASKIN	BH ANGER BRÖSTNINGSHÖJD **	
HÄLL ***	HS HÖGSKÅP	BS BÄNKSIVA OVAN TM/TT/KM	FV FRÅNVALSVÄGG	
DM DISKMASKIN	SG SKJUTDÖRRS- GARDEROB	DUSCHPLATS	FÖ FÖRSTÄRKT VÄGG	
M+U MIKROVÅGSUGN & UGN I HÖGSKÅP	KH KAPPHYLLA	ELC EL- OCH MEDIACENTRAL	HT HANDDUKSTORK, TILLVAL	
M MIKROVÅGSUGN				

Lägenhetsbeskrivning
Datum: 2021-09-14

Rätt till ändringar förbehålles.
Arkitekter: Total Arkitektur

Areor uppmätta enligt SS 02 10 53
Ytangivelser är preliminära.

0 5m
SKALA 1:100, 1 cm= 1 m (A4)