
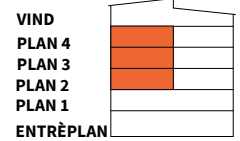
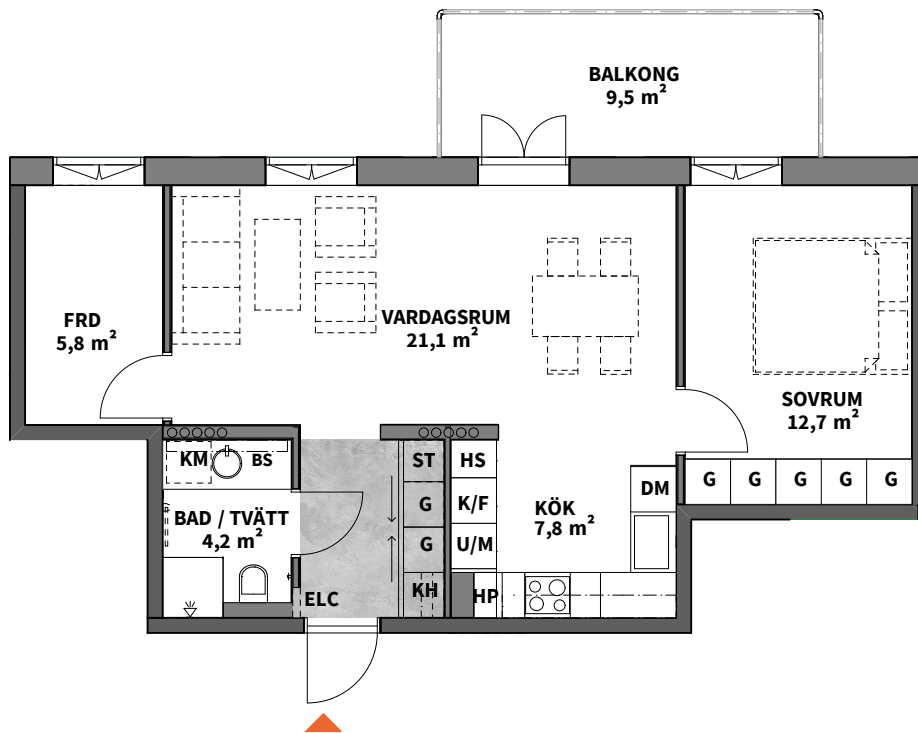


2
ROK

Hus	Plan	Storlek	Lägenhet
1-4	2-4	58 m ²	1.1203, 1.1303, 1.1402, 2.1203, 2.1303, 2.1402, 3.1203, 3.1303, 3.1402, 4.1203, 4.1303, 4.1402

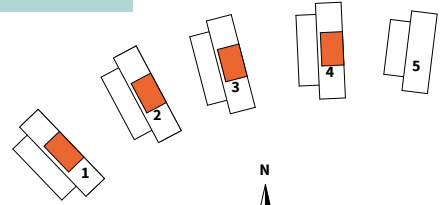

K KYLSKÅP	G GARDEROB	DUSCHPLATS	INBYGGD VENTILATIONSKANAL	OBS: INBYGGNADSUKN PLACERAD UNDER HÅLL
F FRYSSKÅP	L LINNESKÅP	HANDDUKSTORK	SKJUTDÖRRSGARDEROB	
K/F KYL/FRYS	ST STÄDSKÅP	S STEGE	KLINKER	OBS: BRÖSTNINGSHÖJD=0,6 ÖVER FÄRDIGT GOLV OM INTE ANNAT ANGES
DM DISKMASKIN	HS HÖGSKÅP	FRÅNVALSVÄGG	BADKAR TILLVAL	
M MIKROVÅGSUGN	HP HYLLPLAN	LOFT	FÖRRÅD I LÄGENHET	RUMSHÖJD ENTRÉPLAN 2,990 MM
KM KOMBIMASKIN	KH KAPPHYLLA	BS BÄNKSIVA OVAN KM		RUMSHÖJD NORMALPLAN OCH TERRASSPLAN 2,510 MM
		ELC EL- OCH MEDIACENTRAL		

Lägenhetsbeskrivning
Datum FK 2021-11-04

Rätt till ändringar förbehålles
Arkitekter: Link Arkitektur

Areor uppmätta enligt SS 02 10 53
Ytangivelser är preliminära

0 5m

Skala 1:100, 1 cm = 1 meter (A4)