
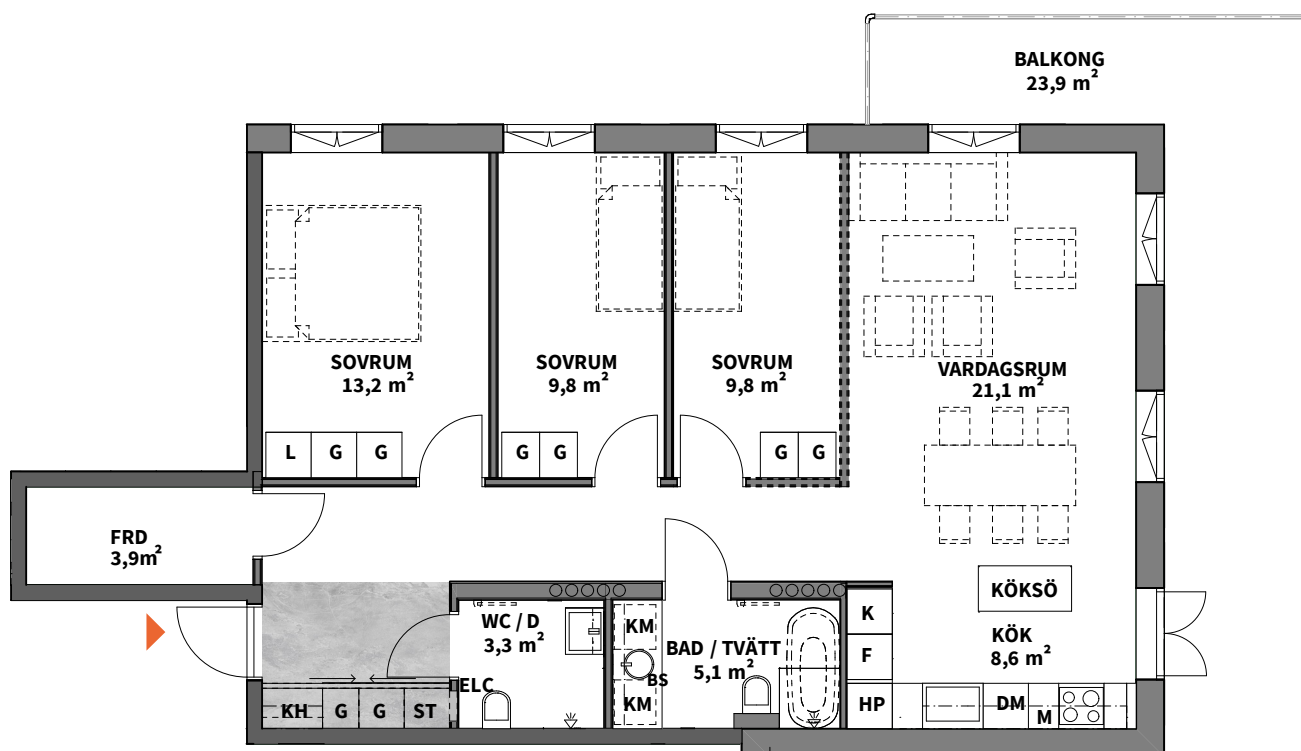
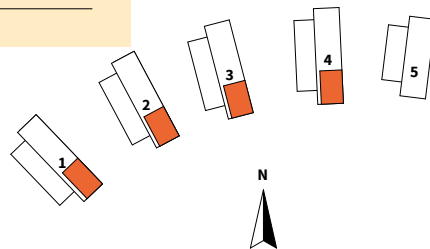


4
ROK

Hus	Plan	Storlek	Lägenhet
1-4	2	92 m ²	1.1204, 2.1204, 3.1204, 4.1204.

VIND
PLAN 4
PLAN 3
PLAN 2
PLAN 1
ENTRÉPLAN

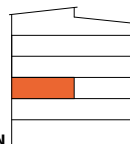

K KYLSKÅP	G GARDEROB
F FRYSSKÅP	L LINNESKÅP
K/F KYL/FRYS	ST STÄDSKÅP
DM DISKMASKIN	HS HÖGSKÅP
M MIKROVÅGSUGN	HP HYLLPLAN
KM KOMBIMASKIN	KH KAPPHYLLA

DUSCHPLATS

HANDDUKSTORK

STEGE

FRÅNVALSVÄGG

 LOFT
BÄNKSIVA
OVAN KM

 EL-ÖCH
MEDIACENTRAL

INBYGGD VENTILATIONSKANAL

SKJUTDÖRRSGARDEROB

KLINKER

BADKAR TILLVAL

FÖRRÅD I LÄGENHET

RUMSHÖJD ENTRÉPLAN 2,990 MM

RUMSHÖJD NORMALPLAN OCH

TERRASSPLAN 2,510 MM

OBS: INBYGGNADSUGN
PLACERAD UNDER HÅLLOBS:
BRÖSTNINGSHÖJD=0,6
ÖVER FÄRDIGT GOLV OM
INTE ANNAT ANGESLägenhetsbeskrivning
Datum FK 2021-11-04Rätt till ändringar förbehålles
Arkitekter: Link ArkitekturAreor uppmätta enligt SS 02 10 53
Ytangelser är preliminära

0 5m

Skala 1:100, 1 cm = 1 meter (A4)