
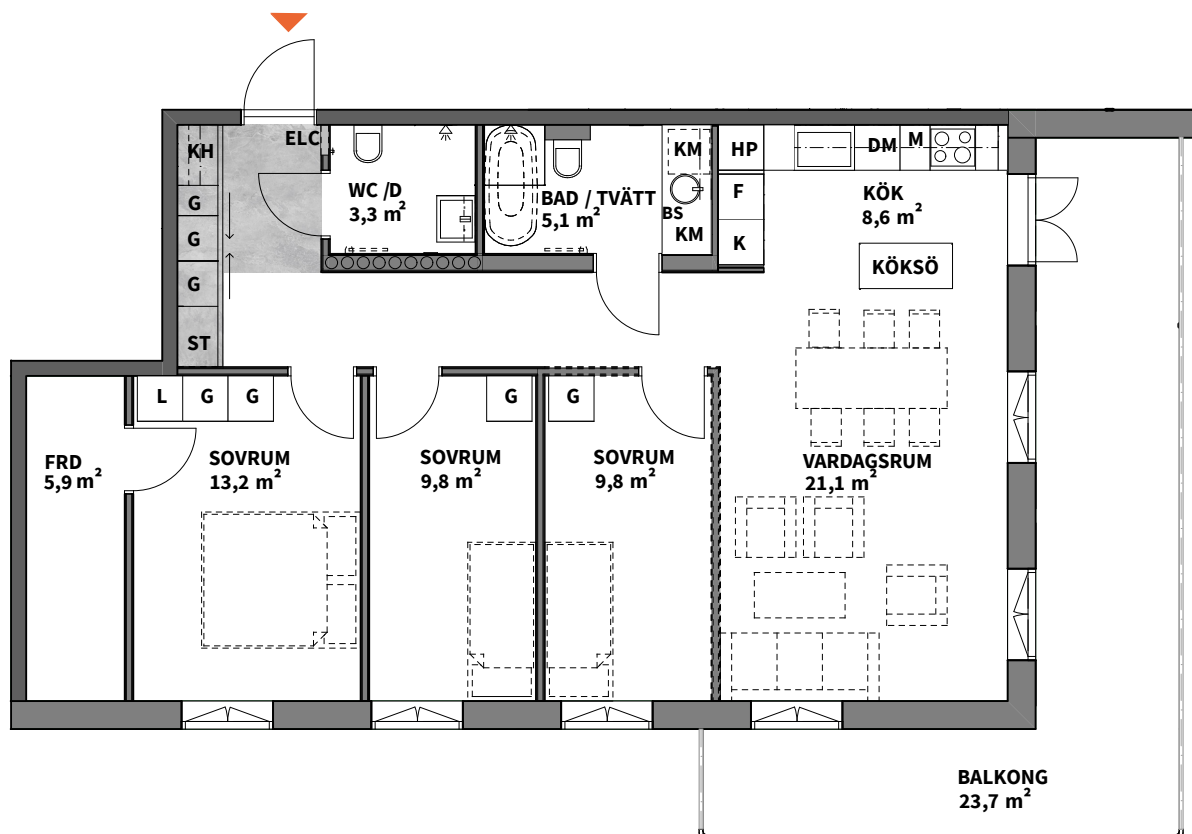


4
ROK

Hus	Plan	Storlek	Lägenhet
1-4	2	92 m ²	1.1205, 2.1205, 3.1205, 4.1205.

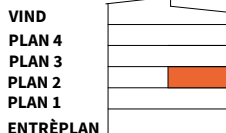

K KYLSKÅP	G GARDEROB
F FRYSSKÅP	L LINNESKÅP
K/F KYL/FRYS	ST STÄDSKÅP
DM DISKMASKIN	HS HÖGSKÅP
M MIKROVÅGSUGN	HP HYLLPLAN
KM KOMBIMASKIN	KH KAPPHYLLA

DUSCHPLATS
HANDDUKSTORK
STEGE
FRÅNVALSVÄGG
LOFT
BS BÄNKSIVA OVAN KM
ELC EL- OCH MEDIACENTRAL

INBYGGD VENTILALATIONSKANAL
SKJUTDÖRRSGARDEROB
KLINKER
BADKAR TILLVAL
FÖRRÅD I LÄGENHET
RUMSHÖJD ENTRÉPLAN 2,990 MM
RUMSHÖJD NORMALPLAN OCH TERRASSPLAN 2,510 MM

OBS: INBYGGNADSUGN
PLACERAD UNDER HÅLL

OBS:
BRÖSTNINGSHÖJD=0,6
ÖVER FÄRDIGT GOLV OM
INTE ANNAT ANGES

Lägenhetsbeskrivning
Datum FK 2021-11-04

Rätt till ändringar förbehålles
Arkitekter: Link Arkitektur

Areor uppmätta enligt SS 02 10 53
Ytangivelser är preliminära

0 5m

Skala 1:100, 1 cm = 1 meter (A4)