
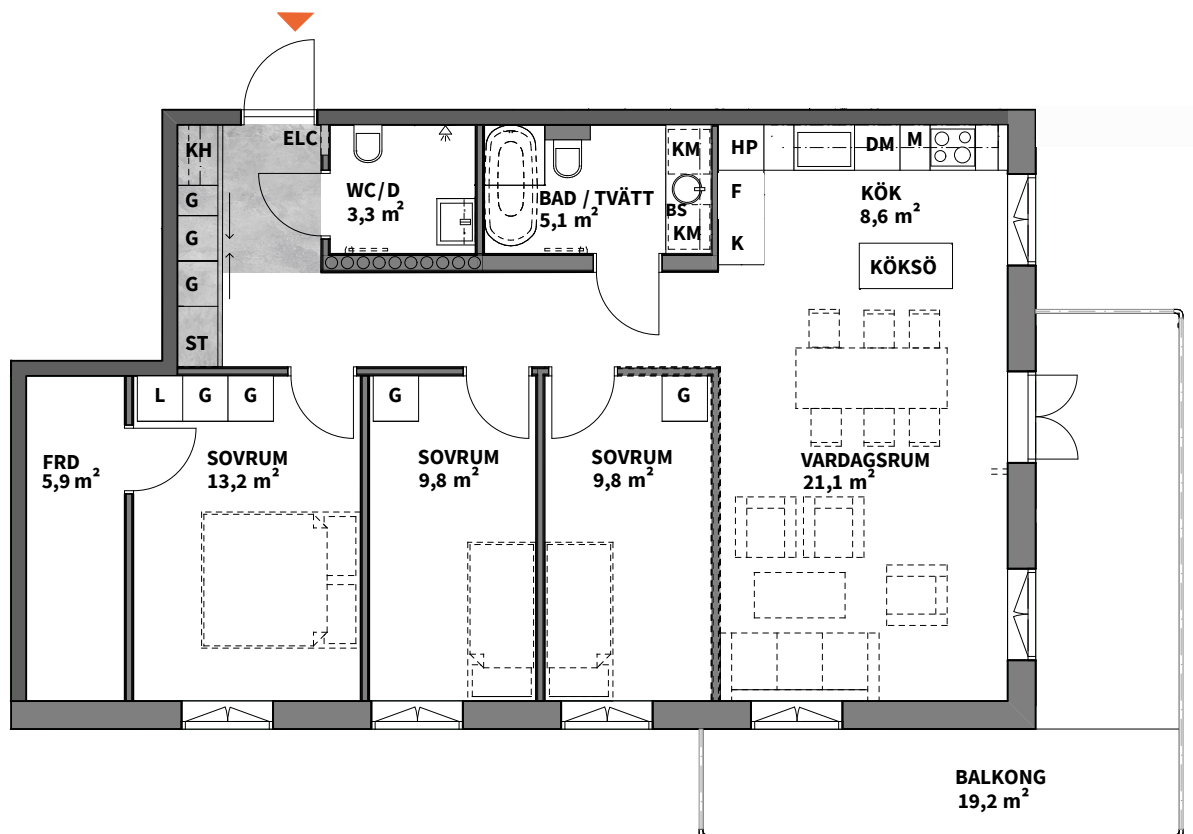


# 4

ROK

Hus	Plan	Storlek	Lägenhet
1-4	3-4	92 m <sup>2</sup>	1.1305, 1.1404, 2.1305, 2.1404, 3.1305, 3.1404, 4.1305, 4.1404

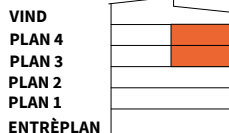

<b>K</b> KYLSKÅP	<b>G</b> GARDEROB
<b>F</b> FRYSSKÅP	<b>L</b> LINNESKÅP
<b>K/F</b> KYL/FRYS	<b>ST</b> STÄDSKÅP
<b>DM</b> DISKMASKIN	<b>HS</b> HÖGSKÅP
<b>M</b> MIKROVÅGSUGN	<b>HP</b> HYLLEPLAN
<b>KM</b> KOMBIMASKIN	<b>KH</b> KAPPHYLLA

DUSCHKYLPLATT

HANDDUKSTORK

STEGE

FRÅNVALSVÄGG

LOFT

**BS** BÄNKSIVA  
OVAN KM

**ELC** EL- OCH  
MEDIACENTRAL

INBYGGD VENTILATIONSKANAL

SKJUTDÖRRSGARDEROB

KLINKER

BADKAR TILLVAL

FÖRRÅD I LÄGENHET

RUMSHÖJD ENTRÉPLAN 2,990 MM

RUMSHÖJD NORMALPLAN OCH  
TERRASSPLAN 2,510 MM

OBS: INBYGGNADSGUGN  
PLACERAD UNDER HÅLL

OBS:  
BRÖSTNINGSHÖJD=0,6  
ÖVER FÄRDIGT GOLV OM  
INTE ANNAT ANGES

Lägenhetsbeskrivning  
Datum FK 2021-11-04

Rätt till ändringar förbehålles  
Arkitekter: Link Arkitektur

Areor uppmätta enligt SS 02 10 53  
Ytangivelser är preliminära

0 5m

Skala 1:100, 1 cm = 1 meter (A4)