
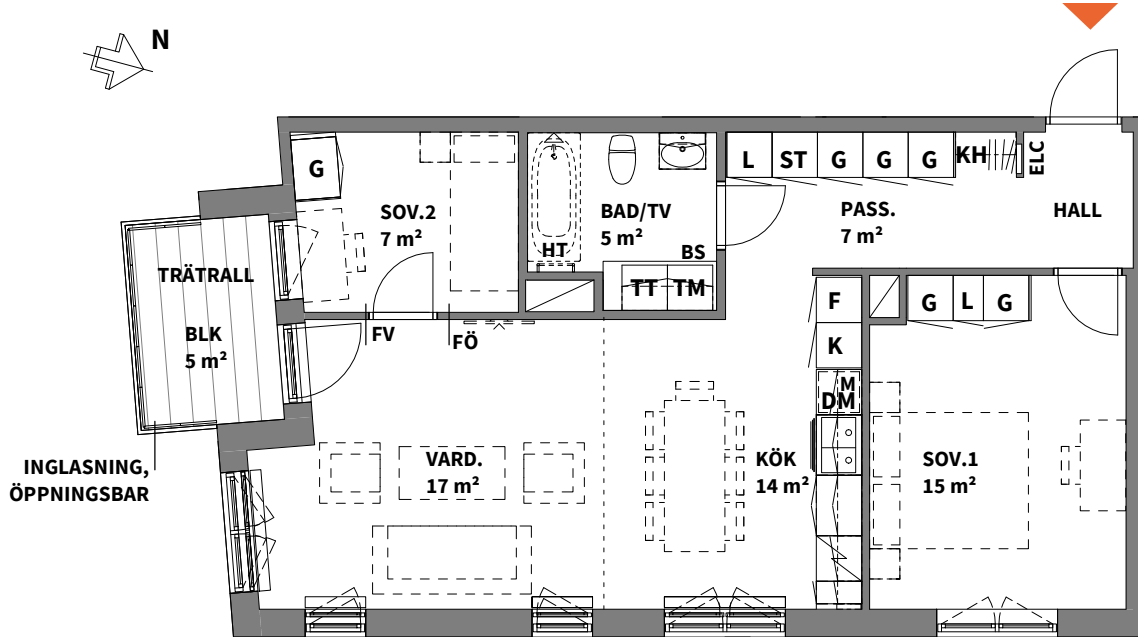
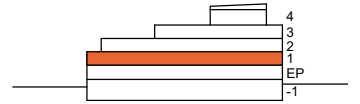


**3**  
ROK

Trapphus	Plan	Storlek	Lägenhet
4	1	70 m <sup>2</sup>	4-1102

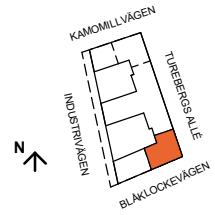

<b>K</b> KYLSKÅP	<b>G</b> GARDEROB	<b>TM</b> TVÄTTMASKIN	SCHAKT
<b>F</b> FRYSSKÅP	<b>L</b> LINNESKÅP	<b>TT</b> TORKTUMLARE	<b>RH</b> ANGER RUMSHÖJD*
<b>K/F</b> KYL/FRYS	<b>ST</b> STÄDSKÅP	<b>KM</b> KOMBIMASKIN	<b>BH</b> ANGER BRÖSTNINGSHÖJD **
HÄLL ***	<b>HS</b> HÖGSKÅP	<b>BS</b> BÄNKSKIVA OVAN TM/TT/KM	<b>FV</b> FRÅNVALSVÄGG
<b>DM</b> DISKMASKIN	<b>SG</b> SKJUTDÖRRS-GARDEROB	DUSCHPLATS	<b>FÖ</b> FÖRSTÄRKT VÄGG
<b>M+U</b> MIKROVÅGSUGN & UGN I HÖGSKÅP	<b>KH</b> KAPPHYLLA	<b>ELC</b> EL- OCH MEDIACENTRAL	<b>HT</b> HANDDUKSTORK, TILLVAL
<b>M</b> MIKROVÅGSUGN			

\*OBS:  
RUMSHÖJD= 2,5 m  
OM INTE ANNAT ANGES

\*\*OBS:  
BRÖSTNINGSHÖJD= 0,6 m  
ÖVER FÄRDIGT GOLV  
OM INTE ANNAT ANGES

\*\*\*OBS:  
INBYGGNADSGUN  
PLACERAD UNDER HÄLL  
OM INGET ANNAT ANGES

FÖRRÄD FINNS I KÄLLARE

0 5m

Lägenhetsbeskrivning  
Datum: 2021-12-07

Rätt till ändringar förbehålles.  
Arkitekter: Total Arkitektur

Areor uppmätta enligt SS 02 10 53  
Ytangivelser är preliminära.

SKALA 1:100, 1 cm= 1 m (A4)