

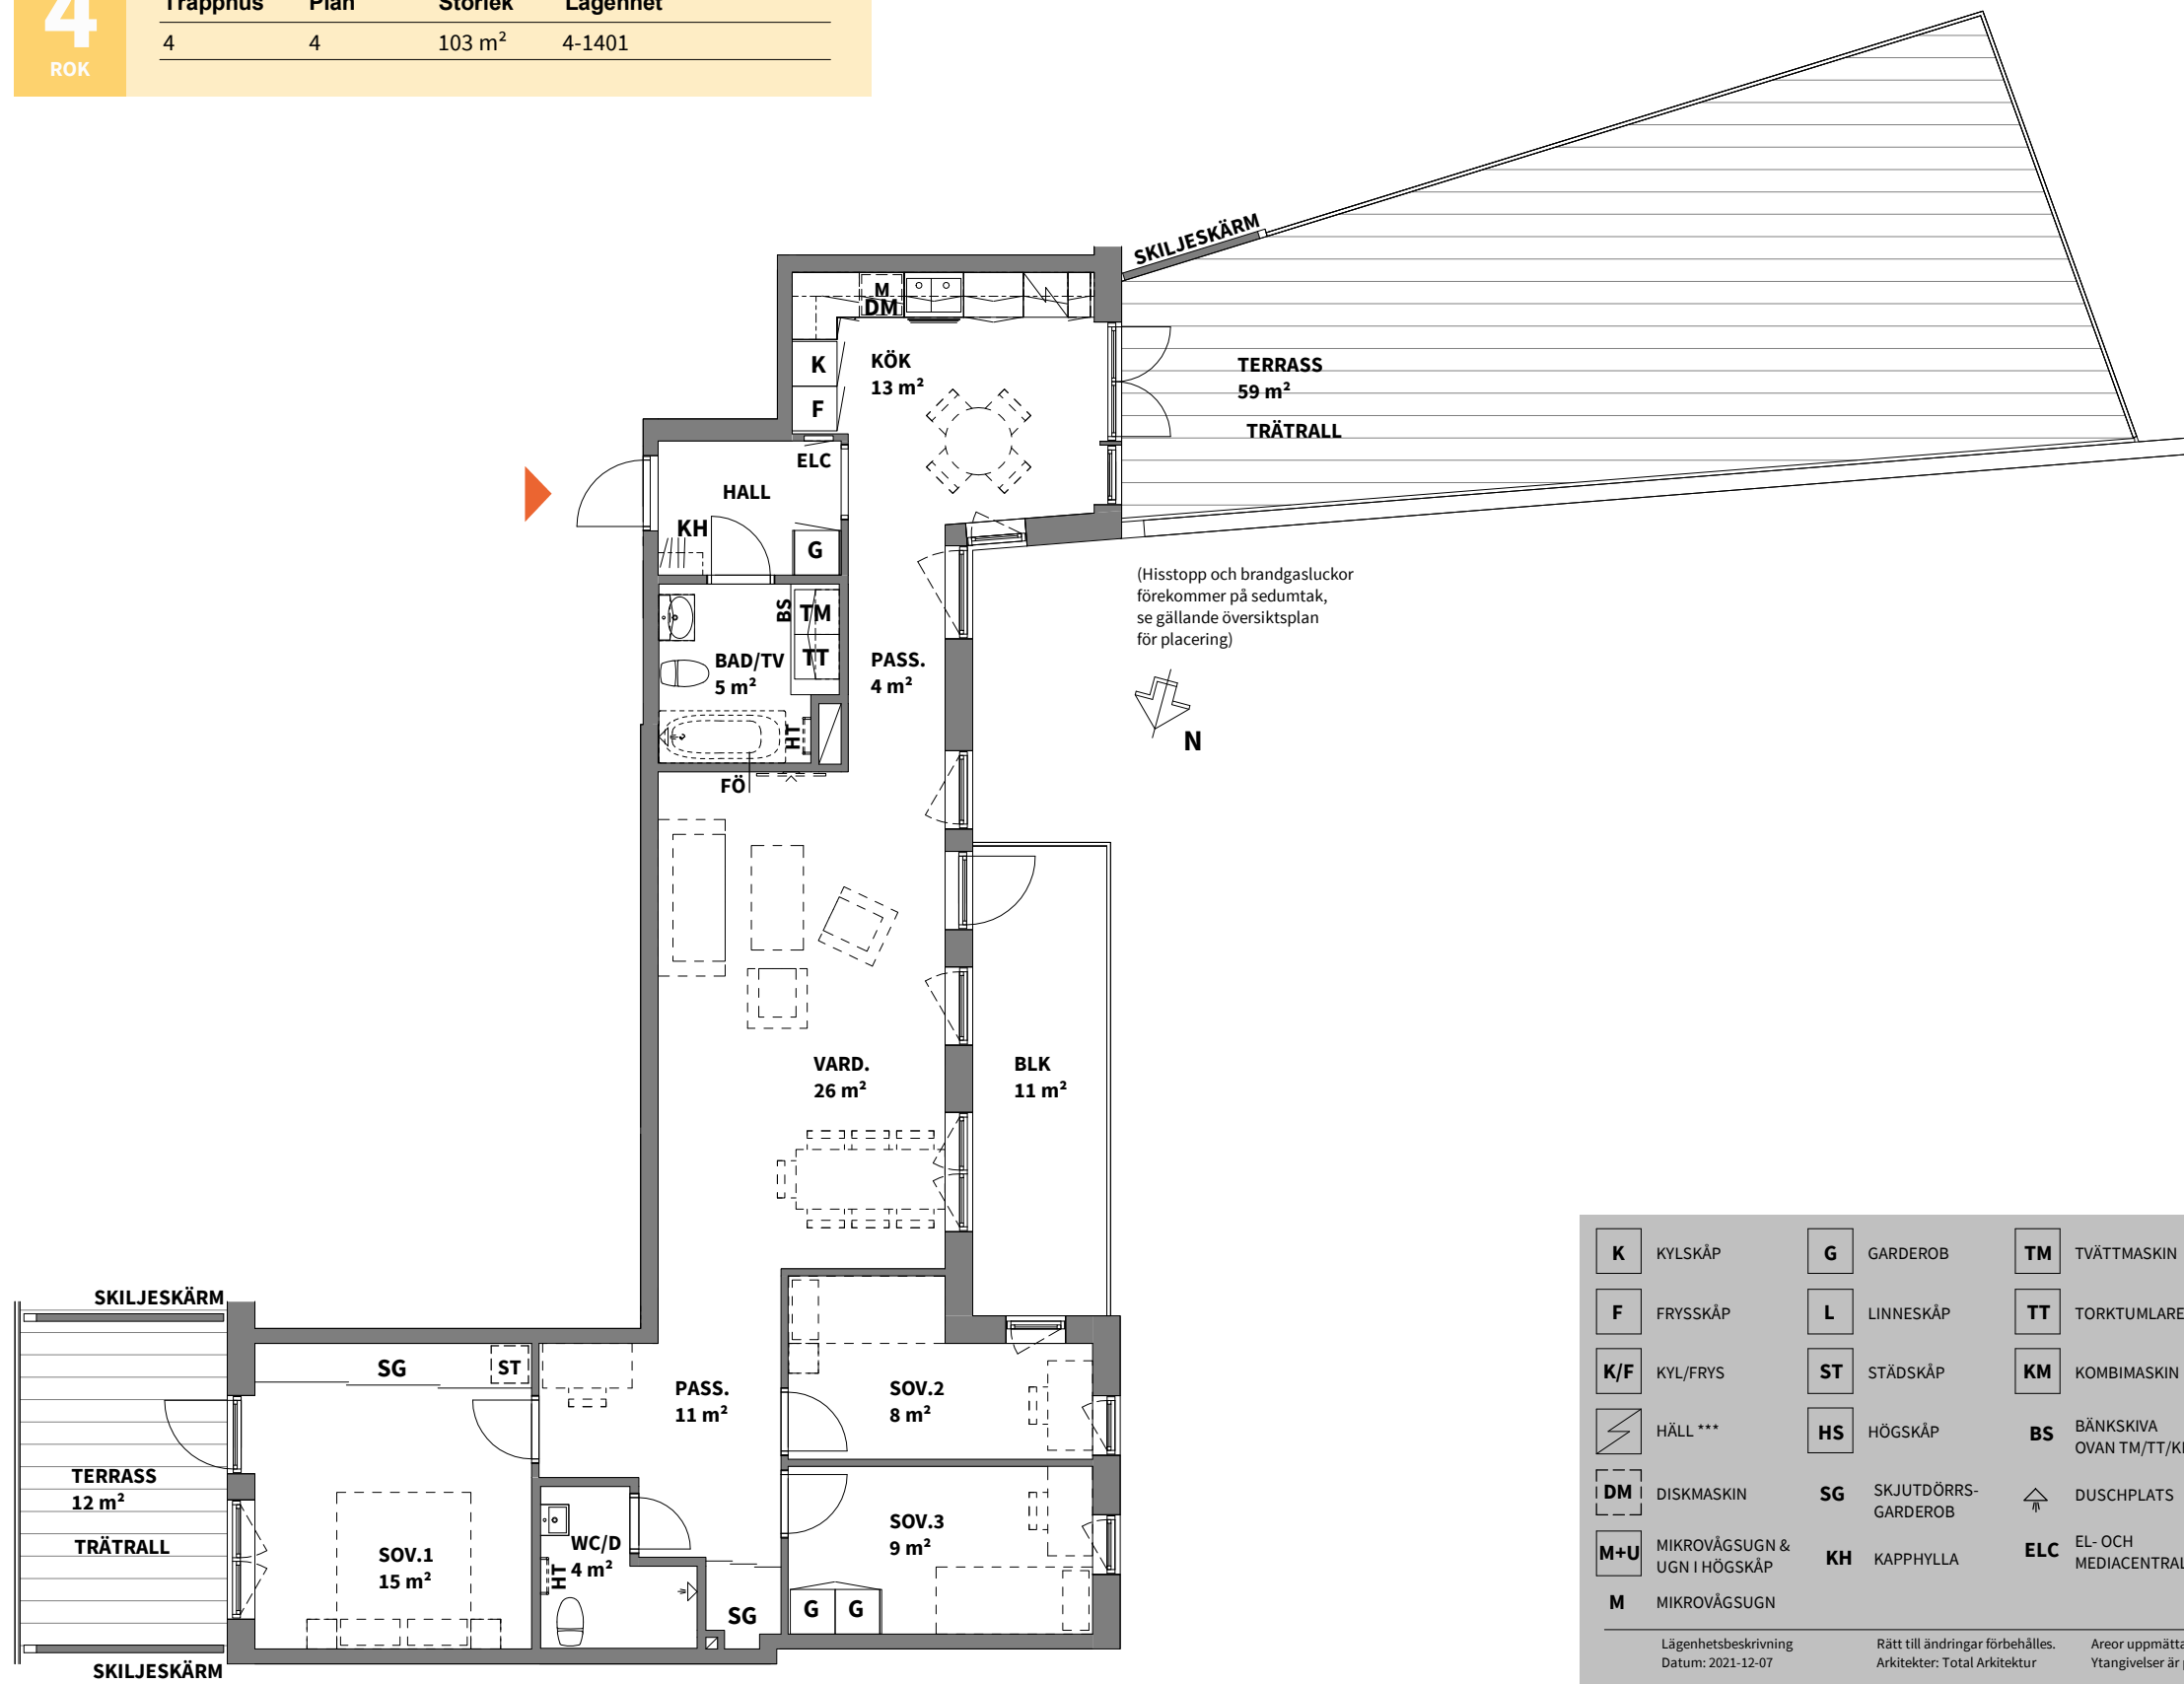
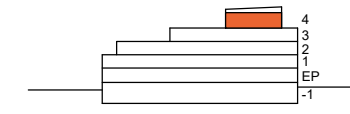


4
ROK

Trapphus	Plan	Storlek	Lägenhet
4	4	103 m ²	4-1401

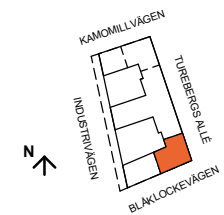

(Hisstopp och brandgasluckor förekommer på sedumtak, se gällande översiktsplan för placering)

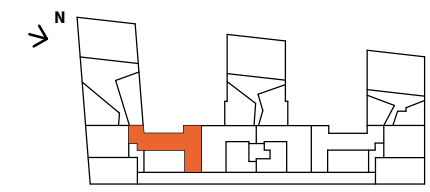

K KYLSKÅP	G GARDEROB	TM TVÄTTMASKIN	SCHAKT	<p>*OBS: RUMSHÖJD= 2,5 m OM INTE ANNAT ANGES</p> <p>**OBS: BRÖSTNINGSHÖJD= 0,6 m ÖVER FÄRDIGT GOLV OM INTE ANNAT ANGES</p> <p>***OBS: INBYGGNADSUGN PLACERAD UNDER HÄLL OM INGET ANNAT ANGES</p> <p>FÖRRÄD FINNS I KÄLLARE</p>
F FRYSSKÅP	L LINNESKÅP	TT TORKTUMLARE	RH ANGER RUMSHÖJD*	
K/F KYL/FRYS	ST STÄDSKÅP	KM KOMBIMASKIN	BH ANGER BRÖSTNINGSHÖJD**	
HÄLL ***	HS HÖGSKÅP	BS BÄNKSKIVA OVAN TM/TT/KM	FV FRÅNVALSVÄGG	
DM DISKMASKIN	SG SKJUTDÖRRS- GARDEROB	DUSCHPLATS	FÖ FÖRSTÄRKT VÄGG	
M+U MIKROVÅGSUGN & UGN I HÖGSKÅP	KH KAPPHYLLA	ELC EL- OCH MEDIACENTRAL	HT HANDDUKSTORK, TILLVAL	
M MIKROVÅGSUGN				

Lägenhetsbeskrivning Datum: 2021-12-07 Rätt till ändringar förbehålles. Arkitekter: Total Arkitektur Areor uppmätta enligt SS 02 10 53 Ytangivelser är preliminära.

0 5m SKALA 1:100, 1 cm= 1 m (A4)