
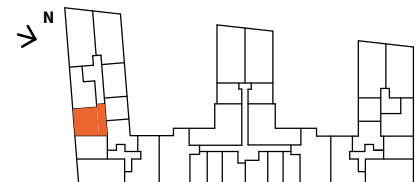
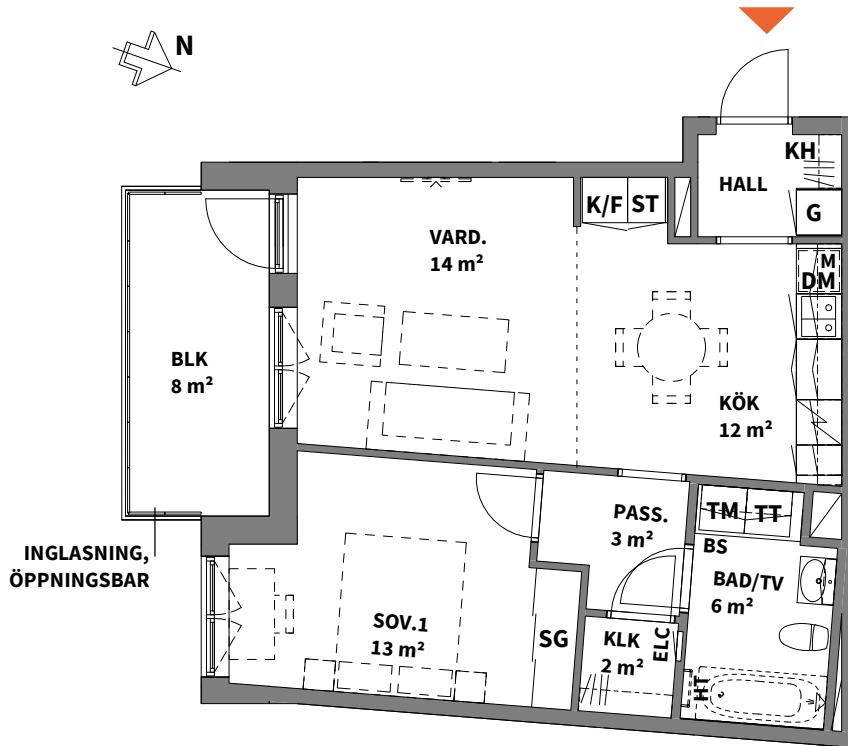
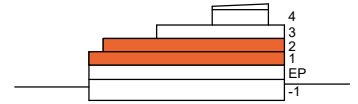


2
ROK

| Trapphus | Plan | Storlek | Lägenhet |
|----------|------|-------------------|----------------|
| 5 | 1,2 | 52 m ² | 5-1105, 5-1205 |

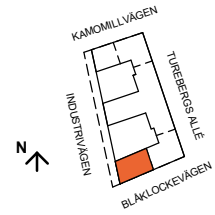

| | | | | |
|--------------------------------------------|-----------------------------------|-------------------------------------|-----------------------------------|---|
| K KYLSKÅP | G GARDEROB | TM TVÄTTMASKIN | SCHAKT | *OBS: RUMSHÖJD= 2,5 m OM INTE ANNAT ANGES **OBS: BRÖSTNINGSHÖJD= 0,6 m ÖVER FÄRDIGT GOLV OM INTE ANNAT ANGES ***OBS: INBYGGNADSUGN PLACERAD UNDER HÄLL OM INGET ANNAT ANGES FÖRRÄD FINNS I KÄLLARE |
| F FRYSSKÅP | L LINNESKÅP | TT TORKTUMLARE | RH ANGER RUMSHÖJD* | |
| K/F KYL/FRYS | ST STÄDSKÅP | KM KOMBIMASKIN | BH ANGER BRÖSTNINGSHÖJD ** | |
| HÄLL *** | HS HÖGSKÅP | BS BÄNKSIVA OVAN TM/TT/KM | FV FRÅNVALSVÄGG | |
| DM DISKMASKIN | SG SKJUTDÖRRS- GARDEROB | DUSCHPLATS | FÖ FÖRSTÄRKT VÄGG | |
| M+U MIKROVÅGSUGN & UGN I HÖGSKÅP | KH KAPPHYLLA | ELC EL- OCH MEDIACENTRAL | HT HANDDUKSTORK, TILLVAL | |
| M MIKROVÅGSUGN | | | | |

Lägenhetsbeskrivning Datum: 2021-12-07

Rätt till ändringar förbehålles. Arkitekter: Total Arkitektur

Areor uppmätta enligt SS 02 10 53 Ytangivelser är preliminära.

0 5m

SKALA 1:100, 1 cm= 1 m (A4)