
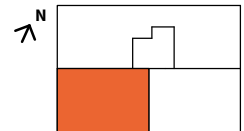
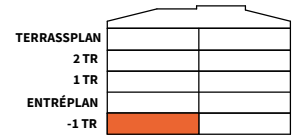
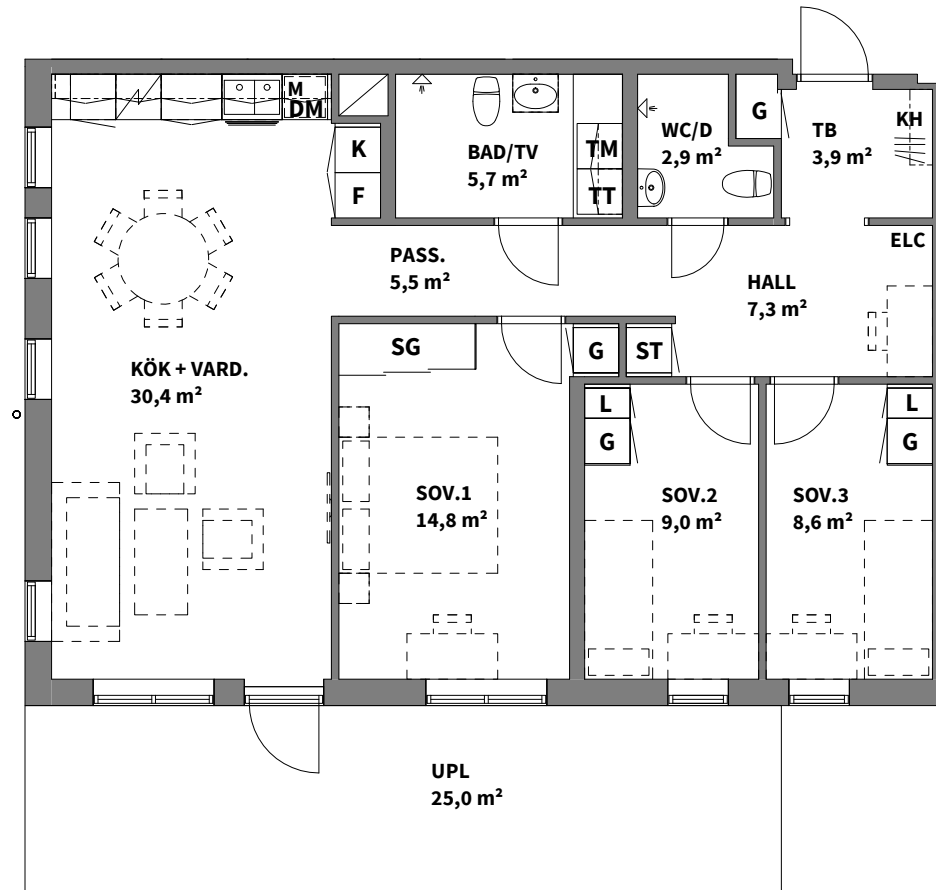


4

ROK

| Hus | Plan | Storlek | Lägenhet |
|-----|------|-------------------|----------|
| 3 | -1 | 92 m ² | 30902 |

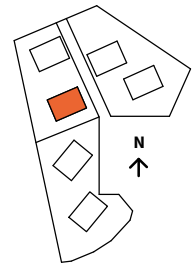

| | | | |
|-----------------------|---------------------------------|----------------------------|---|
| K KYLSKÅP | G GARDEROB | TM TVÄTTMASKIN | SCHAKT |
| F FRYSSKÅP | L LINNESKÅP | TT TORKTUMLARE | RH ANGER RUMSHÖJD* |
| K/F KYL/FRYS | ST STÄDSKÅP | KM KOMBIMASKIN | BH ANGER BRÖSTNINGSHÖJD** |
| HS HÖGSKÅP | SG SKJUTDÖRRS-GARDEROB | IL INSPEKTIONSLUCKA | FV FRÅNVALSVÄGG |
| HÄLL & INBYGGNADSUGN | KH KAPPHYLLA | DUSCHPLATS | FRD om 4 m ² tillhör lägenheten |
| DM DISKMASKIN | ELC EL- OCH MEDIACENTRAL | HT HANDDUKSTORK | |
| M MIKROVÅGSUGN | KM KAMIN | TB TAMBUR | |

*OBS:
RUMSHÖJD= 2,5 m
OM INTE ANNAT ANGES

**OBS:
BRÖSTNINGSHÖJD= 0,6 m
ÖVER FÄRDIGT GOLV
OM INTE ANNAT ANGES

0 5m

Lägenhetsbeskrivning
Datum: 2021-11-30

Rätt till ändringar förbehålles.
Arkitekter: Total Arkitektur

Areor uppmätta enligt SS 02 10 53
Ytangivelser är preliminära.

SKALA 1:100, 1 cm= 1 m (A4)