
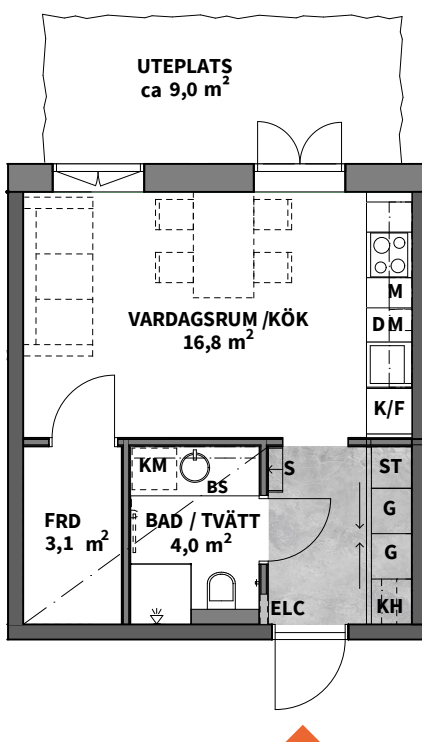



1

STUDIO+LOFT

Hus	Plan	Storlek	Lägenhet
1-4	Entréplan	30 m ²	1.1002, 2.1002, 3.1002, 4.1002

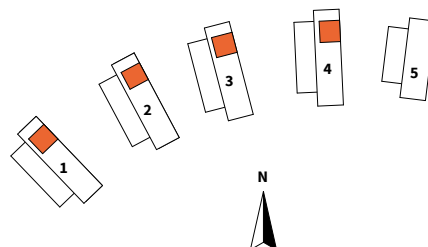

VIND
PLAN 4
PLAN 3
PLAN 2
PLAN 1
ENTRÉPLAN

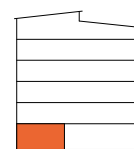

K KYLSKÅP	G GARDEROB
F FRYSSKÅP	L LINNESKÅP
K/F KYL/FRYS	ST STÄDSKÅP
DM DISKMASKIN	HS HÖGSKÅP
M MIKROVÅGSUGN	HP HYLLPLAN
KM KOMBIMASKIN	KH KAPPHYLLA

DUSCHPLATS

HANDDUKSTORK

STEGE

FRÅNVALSVÄGG

LOFT
BÄNKSIVA
OVAN KM

ELC
EL- OCH
MEDIACENTRAL

INBYGGD VENTILATIONSKANAL

SKJUTDÖRRSGARDEROB

KLINKER

BADKAR TILLVAL

FÖRRÅD I LÄGENHET

RUMSHÖJD ENTRÉPLAN 2,990 MM

RUMSHÖJD NORMALPLAN OCH

TERRASSPLAN 2,510 MM

**OBS: INBYGGNADSGUGN
PLACERAD UNDER HÅLL**

**OBS:
BRÖSTNINGSHÖJD=0,6
ÖVER FÄRDIGT GOLV OM
INTE ANNAT ANGES**

Lägenhetsbeskrivning
Datum FK 2021-11-04

Rätt till ändringar förbehålles
Arkitekter: Link Arkitektur

Areor uppmätta enligt SS 02 10 53
Ytangivelser är preliminära

0 5m

Skala 1:100, 1 cm = 1 meter (A4)