
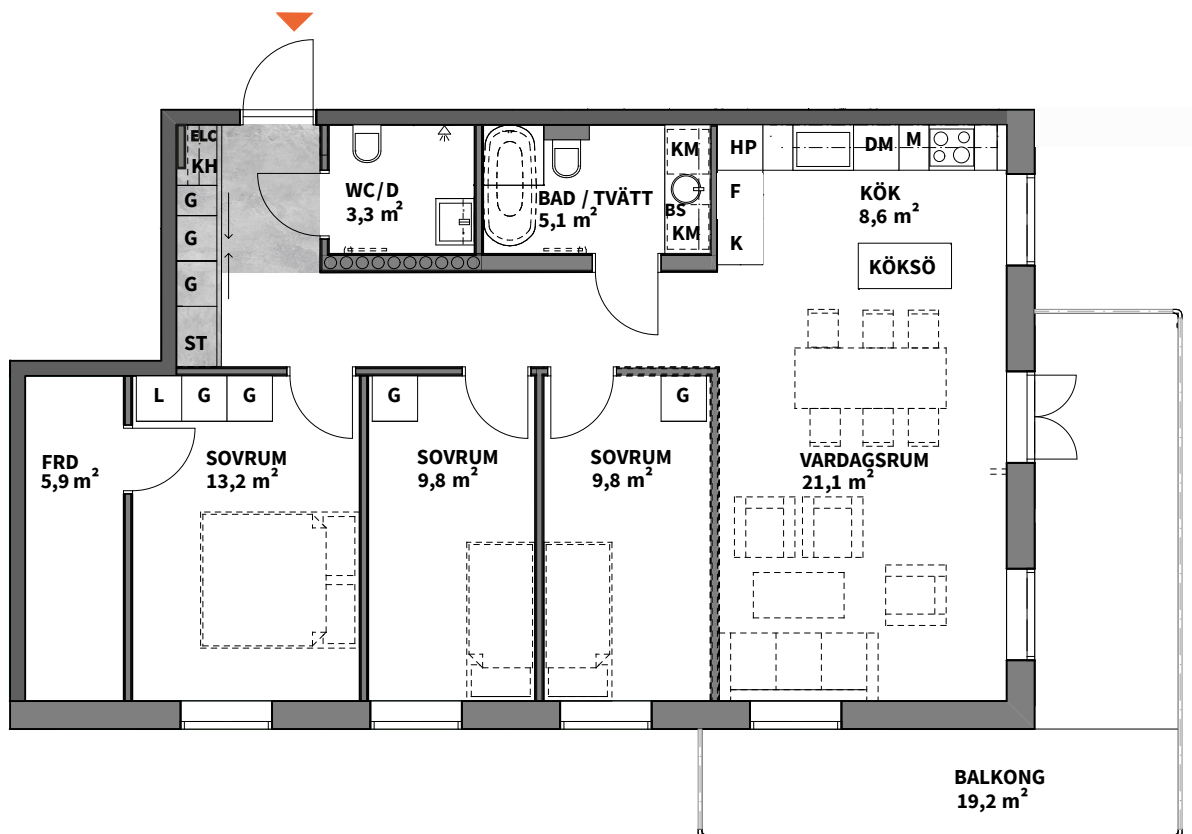
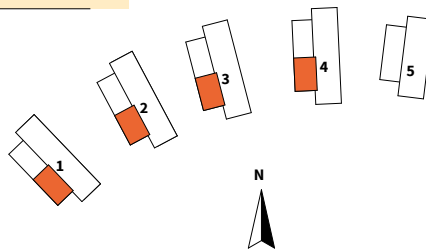


4
ROK

Hus	Plan	Storlek	Lägenhet
1-4	3-4	92 m ²	1.1305, 1.1404, 2.1305, 2.1404, 3.1305, 3.1404, 4.1305, 4.1404

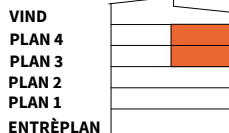

K KYLSKÅP	G GARDEROB
F FRYSSKÅP	L LINNESKÅP
K/F KYL/FRYS	ST STÄDSKÅP
DM DISKMASKIN	HS HÖGSKÅP
M MIKROVÅGSUGN	HP HYLLPLAN
KM KOMBIMASKIN	KH KAPPHYLLA

DUSCHPLATS	INBYGGD VENTILALATIONSKANAL
HANDDUKSTORK	SKJUTDÖRRSGARDEROB
STEGE	KLINKER
FRÅNVALSVÄGG	BADKAR TILLVAL
LOFT	FÖRRÅD I LÄGENHET
BS BÄNKSIVA OVAN KM	RUMSHÖJD ENTRÉPLAN 2,990 MM
ELC EL-OCH MEDIACENTRAL	RUMSHÖJD NORMALPLAN OCH TERRASSPLAN 2,510 MM


OBS: INBYGGNADSUGN
PLACERAD UNDER HÅLL

OBS:
BRÖSTNINGSHÖJD=0,6
ÖVER FÄRDIGT GOLV OM
INTE ANNAT ANGES

Lägenhetsbeskrivning
Datum FK 2022-03-20

Rätt till ändringar förbehålles
Arkitekter: Link Arkitektur

Areor uppmätta enligt SS 02 10 53
Ytangivelser är preliminära

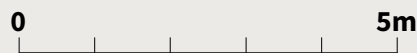

Skala 1:100, 1 cm = 1 meter (A4)