
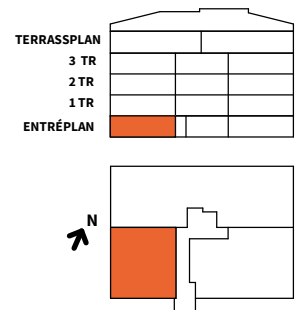
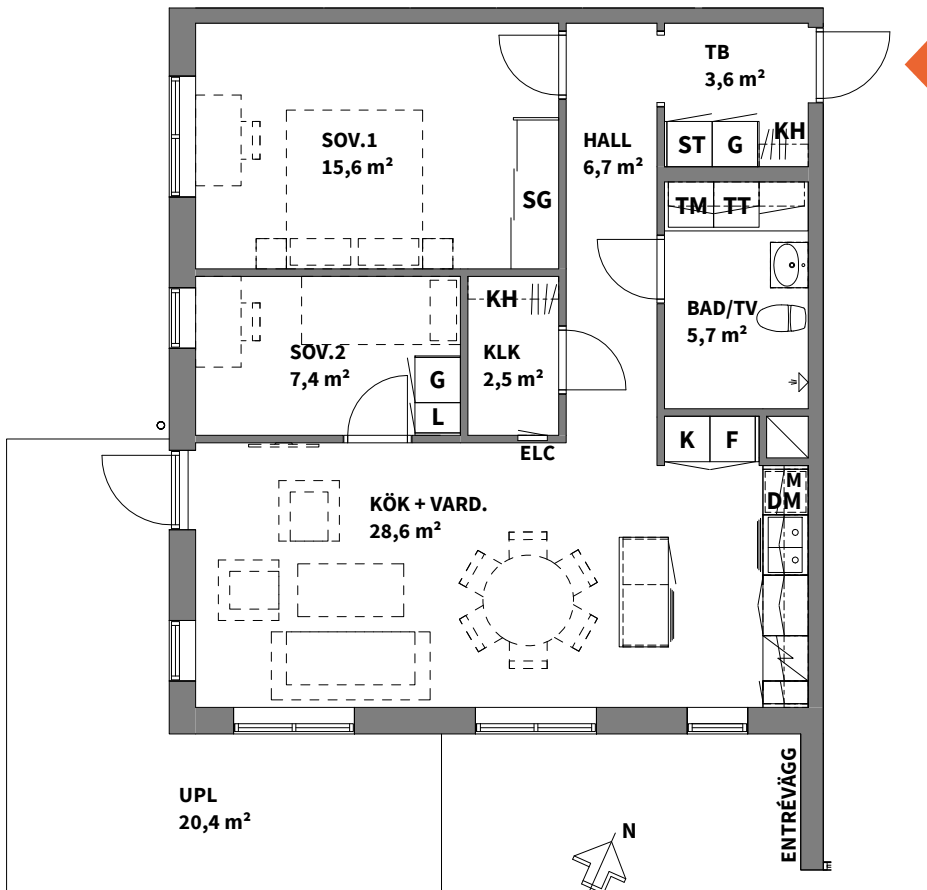


3

ROK

Hus Plan Storlek Lägenhet
 4 Entréplan 73 m² 41003

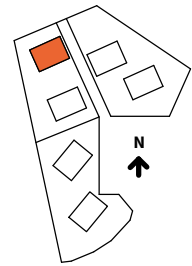

K KYLSKÅP	G GARDEROB	TM TVÄTTMASKIN	SCHAKT	*OBS: RUMSHÖJD= 2,5 m OM INTE ANNAT ANGES
F FRYSSKÅP	L LINNESKÅP	TT TORKTUMLARE	RH ANGER RUMSHÖJD*	
K/F KYL/FRYS	ST STÄDSKÅP	KM KOMBIMASKIN	BH ANGER BRÖSTNINGSHÖJD**	**OBS: BRÖSTNINGSHÖJD= 0,6 m ÖVER FÄRDIGT GOLV OM INTE ANNAT ANGES
HS HÖGSKÅP	SG SKJUTDÖRRS-GARDEROB	IL INSPEKTIONSLUCKA	FV FRÅNVALSVÄGG	
HÄLL & INBYGGNADSGUGN	KH KAPPHYLLA	DUSCHPLATS	FRD om 3 m ² tillhör lägenheten	
DM DISKMASKIN	ELC EL- OCH MEDIACENTRAL	HT HANDDUKSTORK		
M MIKROVÅGSGUGN	KM KAMIN	TB TAMBUR		

Lägenhetsbeskrivning
 Datum: 2021-11-30

Rätt till ändringar förbehålles.
 Arkitekter: Total Arkitektur

Areor uppmätta enligt SS 02 10 53
 Ytangivelser är preliminära.

0 5m

SKALA 1:100, 1 cm= 1 m (A4)