
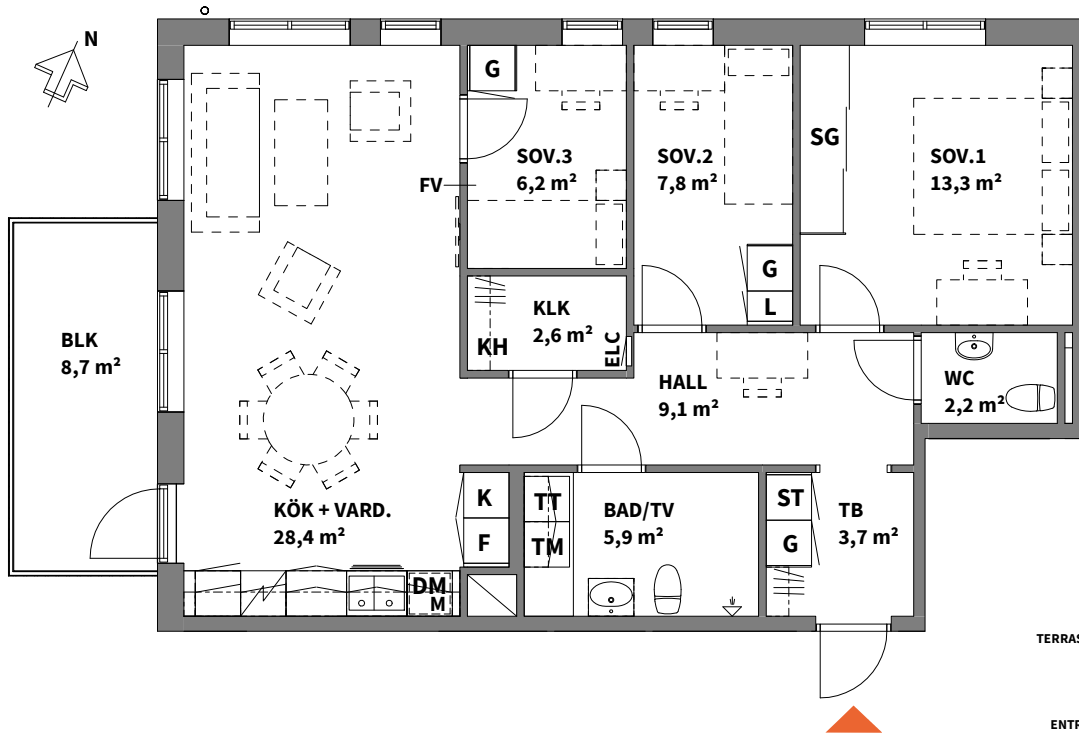




4

ROK

Hus	Plan	Storlek	Lägenhet
4	2,3	82 m ²	41205, 41305

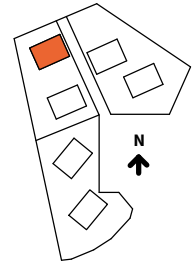

TERRASSPLAN
3 TR
2 TR
1 TR
ENTRÉPLAN

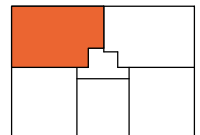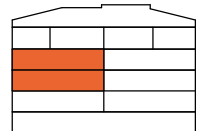

K KYLSKÅP	G GARDEROB	TM TVÄTTMASKIN	 SCHAKT
F FRYSSKÅP	L LINNESKÅP	TT TORKTUMLARE	RH ANGER RUMSHÖJD*
K/F KYL/FRYS	ST STÄDSKÅP	KM KOMBIMASKIN	BH ANGER BRÖSTNINGSHÖJD**
HS HÖGSKÅP	SG SKJUTDÖRRS-GARDEROB	IL INSPEKTIONSLUCKA	FV FRÅNVALSVÄGG
 HÄLL & INBYGGNADSUGN	KH KAPPHYLLA	 DUSCHPLATS	FRD om 4 m ² tillhör lägenheten
DM DISKMASKIN	ELC EL- OCH MEDIACENTRAL	HT HANDDUKSTORK	
M MIKROVÅGSUGN	KM KAMIN	TB TAMBUR	

*OBS:
RUMSHÖJD= 2,5 m
OM INTE ANNAT ANGES

**OBS:
BRÖSTNINGSHÖJD= 0,6 m
ÖVER FÄRDIGT GOLV
OM INTE ANNAT ANGES

0 5m

Lägenhetsbeskrivning
Datum: 2021-11-30

Rätt till ändringar förbehålles.
Arkitekter: Total Arkitektur

Areor uppmätta enligt SS 02 10 53
Ytangivelser är preliminära.

SKALA 1:100, 1 cm= 1 m (A4)