
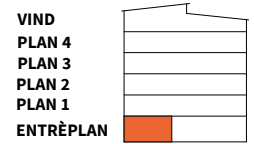
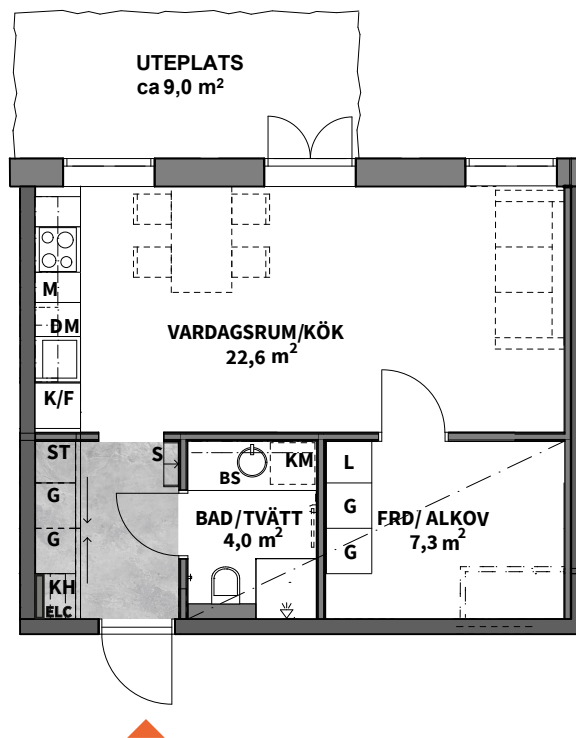


# 1

STUDIO+LOFT

Hus	Plan	Storlek	Lägenhet
1-4	Entréplan	40 m <sup>2</sup>	1.1003, 2.1003, 3.1003, 4.1003

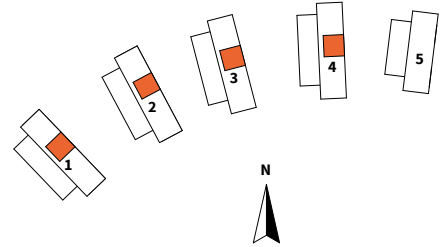

<b>K</b> KYLSKÅP	<b>G</b> GARDEROB	DUSCHKÅP	INBYGGD VENTILATIONSKANAL	<b>OBS:</b> INBYGGNADSUGN PLACERAD UNDER HÅLL
<b>F</b> FRYSSKÅP	<b>L</b> LINNESKÅP	HANDDUKSTORK	SKJUTDÖRRSGARDEROB	
<b>K/F</b> KYL/FRYS	<b>ST</b> STÄDSKÅP	<b>S</b> STEGE	KLINKER	<b>OBS:</b> BRÖSTNINGSHÖJD=0,6 ÖVER FÄRDIGT GOLV OM INTE ANNAT ANGES
<b>DM</b> DISKMASKIN	<b>HS</b> HÖGSKÅP	FRÅNVALSVÄGG	BADKAR TILLVAL	
<b>M</b> MIKROVÅGSUGN	<b>HP</b> HYLLPLAN	LOFT	FÖRRÅD I LÄGENHET	
<b>KM</b> KOMBIMASKIN	<b>KH</b> KAPPHYLLA	<b>BS</b> BÄNKSIVA OVAN KM	RUMSHÖJD ENTRÉPLAN 2,990 MM	
		<b>ELC</b> EL- OCH MEDIACENTRAL	RUMSHÖJD NORMALPLAN OCH TERRASSPLAN 2,510 MM	

Lägenhetsbeskrivning  
Datum FK 2022-03-20

Rätt till ändringar förbehålles  
Arkitekter: Link Arkitektur

Areor uppmätta enligt SS 02 10 53  
Ytangivelser är preliminära

0 5m

Skala 1:100, 1 cm = 1 meter (A4)