
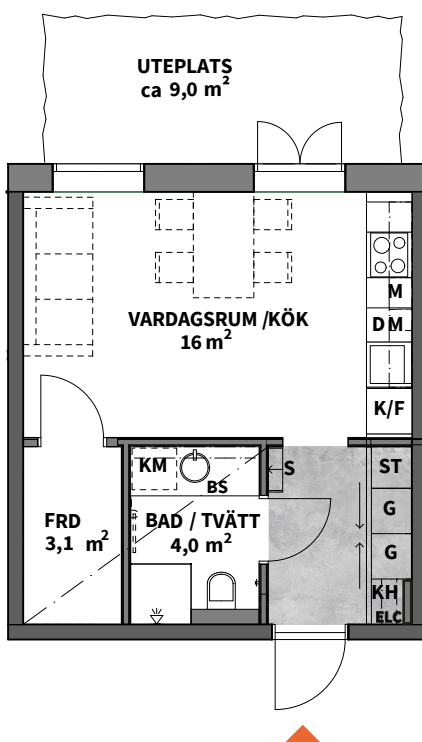



# 1

STUDIO+LOFT

Hus	Plan	Storlek	Lägenhet
1-4	Entréplan	30 m <sup>2</sup>	1.1002, 2.1002, 3.1002, 4.1002

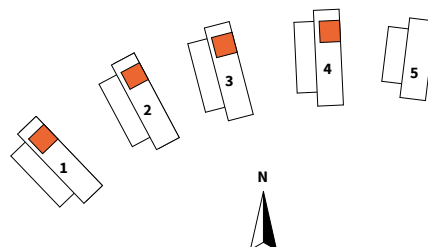

VIND  
PLAN 4  
PLAN 3  
PLAN 2  
PLAN 1  
ENTRÉPLAN

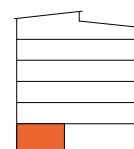

<b>K</b> KYLSKÅP	<b>G</b> GARDEROB
<b>F</b> FRYSSKÅP	<b>L</b> LINNESKÅP
<b>K/F</b> KYL/FRYS	<b>ST</b> STÄDSKÅP
<b>DM</b> DISKMASKIN	<b>HS</b> HÖGSKÅP
<b>M</b> MIKROVÅGSUGN	<b>HP</b> HYLLPLAN
<b>KM</b> KOMBIMASKIN	<b>KH</b> KAPPHYLLA

DUSCHKÅP
HANDDUKSTORK
STEGE
FRÅNVALSVÄGG
LOFT
<b>BS</b> BÄNKSIVA OVAN KM
<b>ELC</b> EL- OCH MEDIACENTRAL

INBYGGD VENTILATIONSKANAL
SKJUTDÖRRSGARDEROB
KLINKER
BADKAR TILLVAL
FÖRRÅD I LÄGENHET
RUMSHÖJD ENTRÉPLAN 2,990 MM
RUMSHÖJD NORMALPLAN OCH TERRASSPLAN 2,510 MM

OBS: INBYGGNAD SUGN  
PLACERAD UNDER HÅLL

OBS:  
BRÖSTNINGSHÖJD=0,6  
ÖVER FÄRDIGT GOLV OM  
INTE ANNAT ANGES

Lägenhetsbeskrivning  
Datum FK 2022-03-20

Rätt till ändringar förbehålles  
Arkitekter: Link Arkitektur

Areor uppmätta enligt SS 02 10 53  
Ytangivelser är preliminära

0 5m

Skala 1:100, 1 cm = 1 meter (A4)