

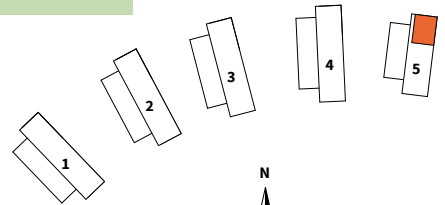


3
ROK

Hus	Plan	Storlek	Lägenhet
5	2	75 m ²	5.1202

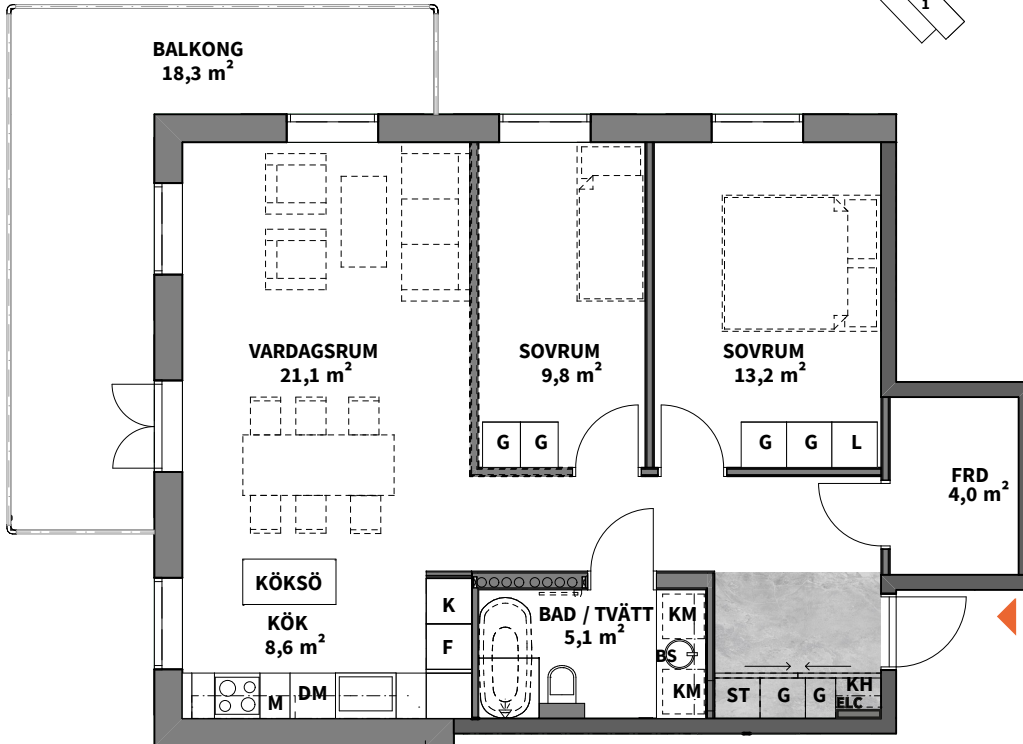

VIND
PLAN 3
PLAN 2
PLAN 1
ENTRÉPLAN

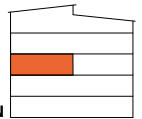

K KYLSKÅP	G GARDEROB
F FRYSSKÅP	L LINNESKÅP
K/F KYL/FRYS	ST STÄDSKÅP
DM DISKMASKIN	HS HÖGSKÅP
M MIKROVÅGSUGN	KH KAPPHYLLA
KM KOMBIMASKIN	

DUSCHPLATS
HANDDUKSTORK
STEGE
FRÅNVALSVÄGG
LOFT
BS BÄNKSIVA OVAN KM
ELC EL- OCH MEDIACENTRAL

INBYGGD VENTILATIONSKANAL
SKJUTDÖRRSGARDEROB
KLINKER
BADKAR TILLVAL
FÖRRÅD I LÄGENHET
RUMSHÖJD ENTRÉPLAN 2,990 MM
RUMSHÖJD NORMALPLAN OCH TERRASSPLAN 2,510 MM

OBS: INBYGGNADSUGN
PLACERAD UNDER HÅLL

OBS:
BRÖSTNINGSHÖJD=0,6
ÖVER FÄRDIGT GOLV OM
INTE ANNAT ANGES

Lägenhetsbeskrivning
Datum FK 2022-05-19

Rätt till ändringar förbehålles
Arkitekter: Link Arkitektur

Areor uppmätta enligt SS 02 10 53
Ytangivelser är preliminära

0 5m

Skala 1:100, 1 cm = 1 meter (A4)