

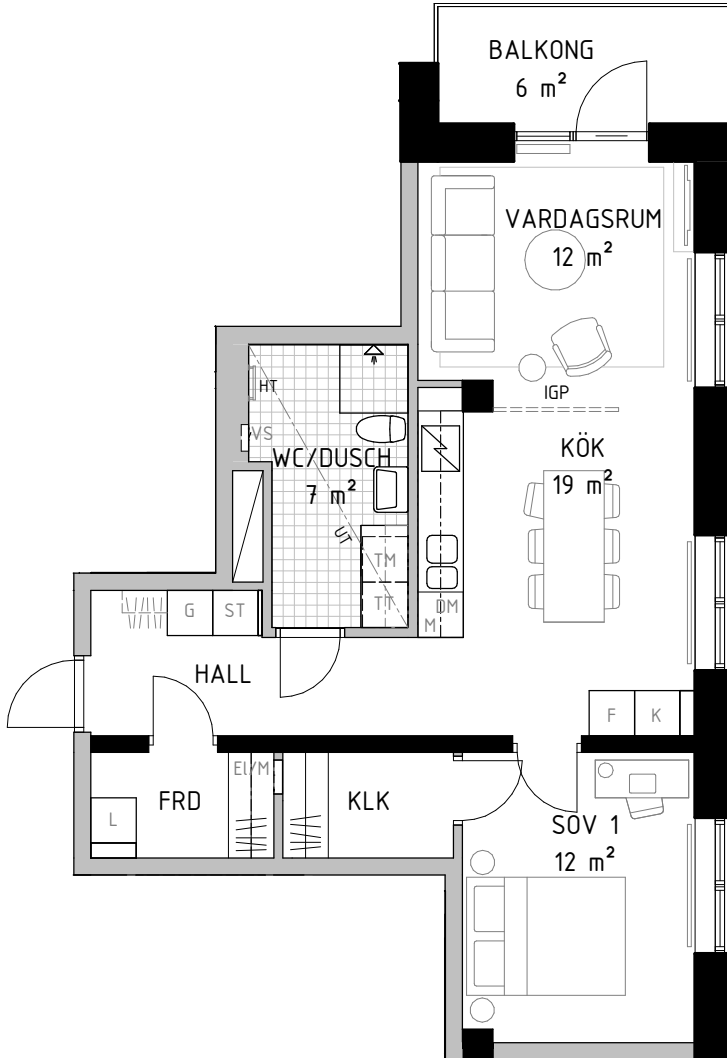
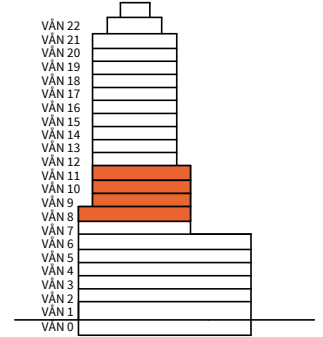


2
ROK

| Hus | Våning | Storlek | Lägenhet |
|-----|--------|-------------------|--------------------------------|
| 1 | 8-11 | 64 m ² | 1-1704, 1-1804, 1-1904, 1-2004 |

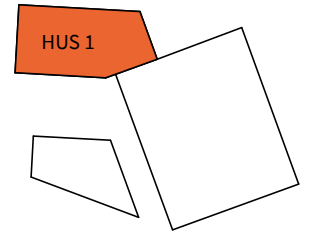

| | | | | |
|---------------------------------------|----------------------------------|--|---|--|
| K KYLSKÅP | G GARDEROB | TM TVÄTTMASKIN | TILLVAL FAST INREDNING | SCHAKT |
| F FRYSSKÅP | L LINNESKÅP | TT TORKTUMLARE | FÖRSTÄRKNING I VÄGG FÖR KAPPHYLLA VID LÄTTVÄGG (KAPPHYLLA INGÅR EJ) | UT RUMSHÖJD LÄGRE PGA UNDERTAK FÖR INSTALLATIONER |
| K/F KYL/FRYS | ST STÄDSKÅP | KM KOMBIMASKIN | HYLLA OCH STÄNG I KLÄDKAMMARE | LÄGENHETERNA ÄR SPRINKLADE |
| HÄLL, INBYGGNADSGUGN PLAC. UNDER HÄLL | H HÖGSKÅP | (UM) UGN/MIKRO TILLVAL, BÄNKSSKIVA STANDARD | IGB INGLASAD BALKONG | BRÖSTNINGSHÖJD, CA 0,6 m OM INGET ANNAT ANGES |
| DM DISKMASKIN | HT HANDDUKSTORK | FÖRSTÄRKNING I VÄGG FÖR TV VID LÄTTVÄGG | IGP GLASVÄGG I INDUSTRISTIL, TILLVAL | RUMSHÖJD 2,50 m DÄR EJ ANNAT ANGES |
| UM UGN/MIKRO | EL/M EL- OCH MEDIACENTRAL | FRÄNVALSVÄGG | | |
| M MIKRO | VS FÖRDELARSKÅP | | | |

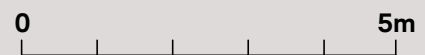

Skala 1:100, 1 cm = 1 meter (A4)

Lägenhetsbeskrivning
Datum 2021-05-10

Rätt till ändringar förbehålles
Arkitekter: Semrén & Månsson

Areor uppmätta enligt SS 02 10 53
Ytangivelser är preliminära