


4  
ROK

| Hus | Plan | Storlek           | Lägenhet                        |
|-----|------|-------------------|---------------------------------|
| 1-4 | 2    | 92 m <sup>2</sup> | 1.1205, 2.1205, 3.1205, 4.1205. |

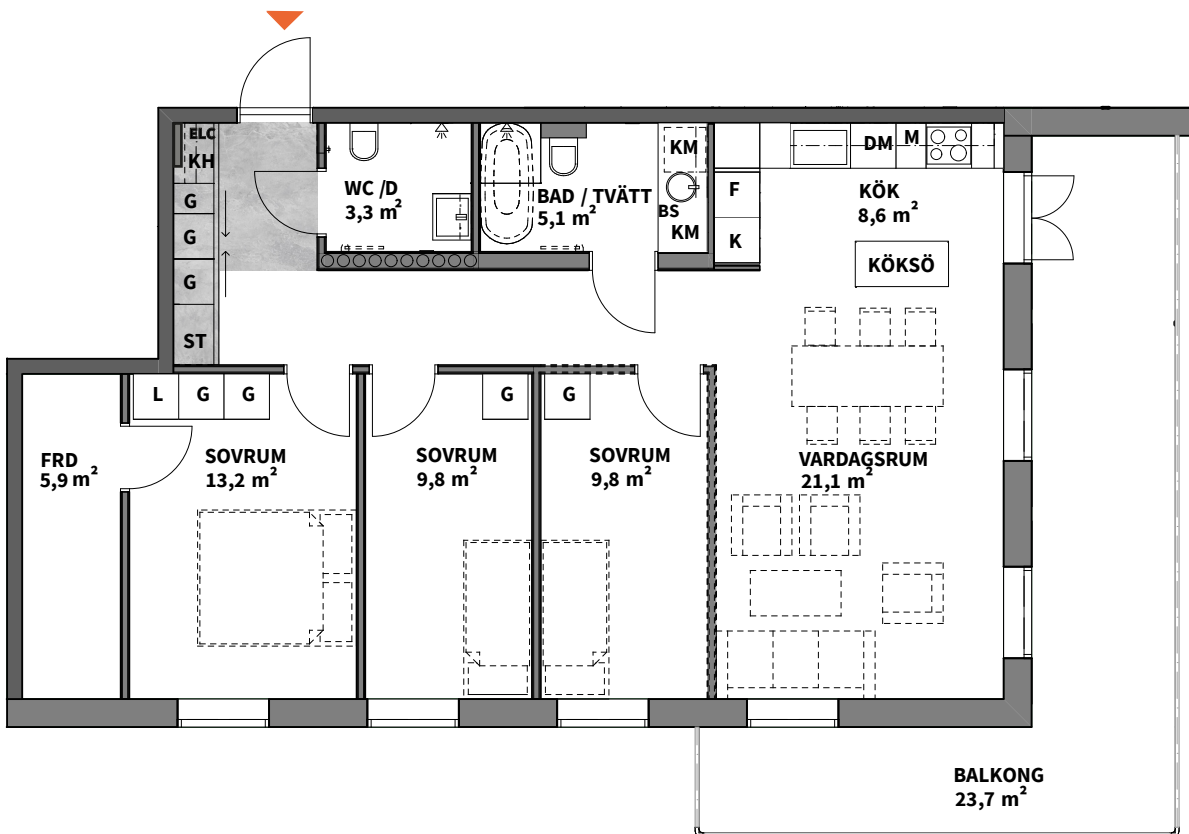

|                       |                     |                                    |                             |  |
|-----------------------|---------------------|------------------------------------|-----------------------------|--|
| <b>K</b> KYLSKÅP      | <b>G</b> GARDEROB   | DUSCHPLATS                         | INBYGGD VENTILALATIONSKANAL | OBS: INBYGGNAD SUGN<br>PLACERAD UNDER HÅLL                                     |
| <b>F</b> FRYSSKÅP     | <b>L</b> LINNESKÅP  | HANDDUKSTORK                       | SKJUTDÖRRSGARDEROB          |  |
| <b>K/F</b> KYL/FRYS   | <b>ST</b> STÄDSKÅP  | <b>S</b> STEGE                     | KLINKER                     | OBS:<br>BRÖSTNINGSHÖJD=0,6<br>ÖVER FÄRDIGT GOLV OM<br>INTE ANNAT ANGES         |
| <b>DM</b> DISKMASKIN  | <b>HS</b> HÖGSKÅP   | FRÅNVALSVÄGG                       | BADKAR TILLVAL              |  |
| <b>M</b> MIKROVÅGSUGN | <b>KH</b> KAPPHYLLA | LOFT                               | FÖRRÅD I LÄGENHET           | RUMSHÖJD ENTRÉPLAN 2,990 MM<br>RUMSHÖJD NORMALPLAN OCH<br>TERRASSPLAN 2,510 MM |
| <b>KM</b> KOMBIMASKIN |                     | <b>BS</b> BÄNKSKIVA<br>OVAN KM     |                             |  |
|                       |                     | <b>ELC</b> EL- OCH<br>MEDIACENTRAL |                             |  |

Lägenhetsbeskrivning  
Datum FK 2022-05-19

Rätt till ändringar förbehålles  
Arkitekter: Link Arkitektur

Areor uppmätta enligt SS 02 10 53  
Ytangivelser är preliminära

0 5m

Skala 1:100, 1 cm = 1 meter (A4)