
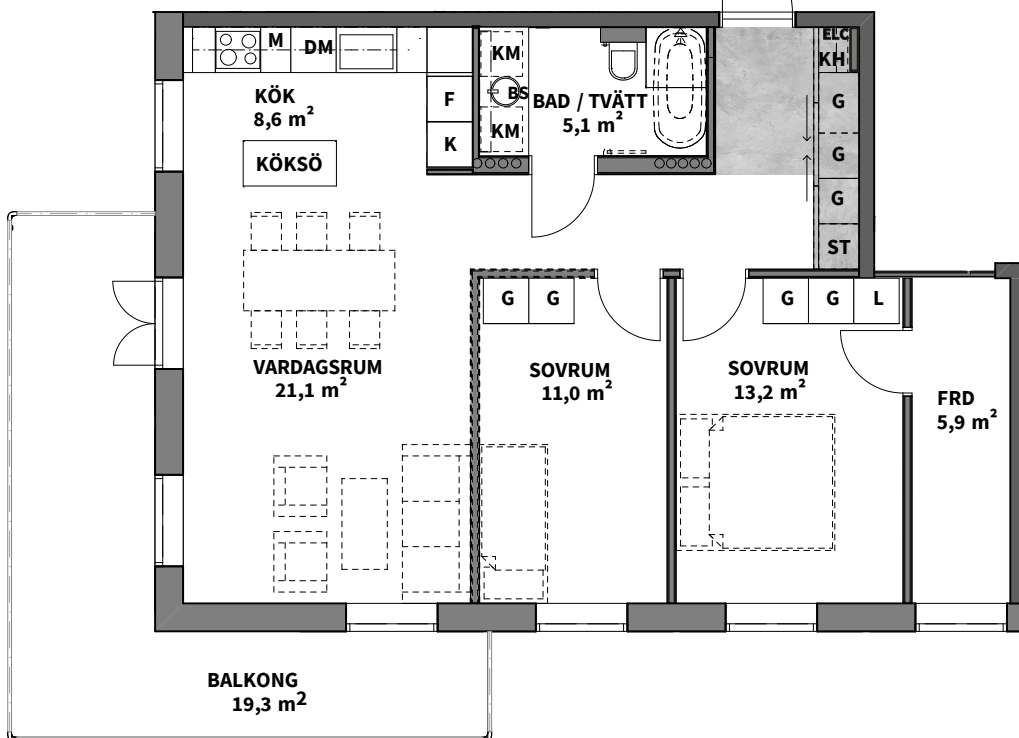
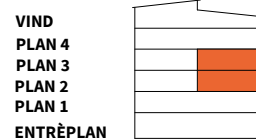


3
ROK

Hus	Plan	Storlek	Lägenhet
1-4	2-3	77 m ²	1.1201, 1.1301, 2. 1201, 2.1301 3. 1201, 3.1301, 4. 1201,4.1301

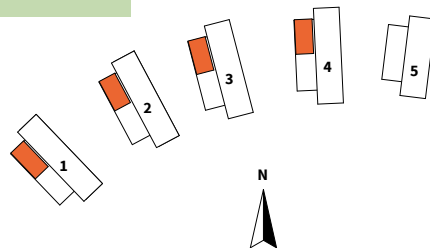

- K** KYLSKÅP
- F** FRYSSKÅP
- K/F** KYL/FRYS
- DM** DISKMASKIN
- M** MIKROVÅGSUGN
- KM** KOMBIMASKIN
- G** GARDEROB
- L** LINNESKÅP
- ST** STÄDSKÅP
- HS** HÖGSKÅP
- KH** KAPPHYLLA

- DUSCHPLATS
- HANDDUKSTORK
- STEGE
- FRÅNVALSVÄGG
- LOFT
- BS** BÄNKSKIVA
OVAN KM
- ELC** EL- OCH
MEDIACENTRAL

- INBYGGD VENTILATIONSKANAL
- SKJUTDÖRRSGARDEROB
- KLINKER
- BADKAR TILLVAL
- FÖRRÅD I LÄGENHET
- RUMSHÖJD ENTRÉPLAN 2,990 MM
- RUMSHÖJD NORMALPLAN OCH
TERRASSPLAN 2,510 MM

OBS: INBYGGNADSUGN
PLACERAD UNDER HÅLL

OBS:
BRÖSTNINGSHÖJD=0,6
ÖVER FÄRDIGT GOLV OM
INTE ANNAT ANGES

Lägenhetsbeskrivning
Datum FK 2022-05-19

Rätt till ändringar förbehålles
Arkitekter: Link Arkitektur

Areor uppmätta enligt SS 02 10 53
Ytangivelser är preliminära

0 5m

Skala 1:100, 1 cm = 1 meter (A4)