
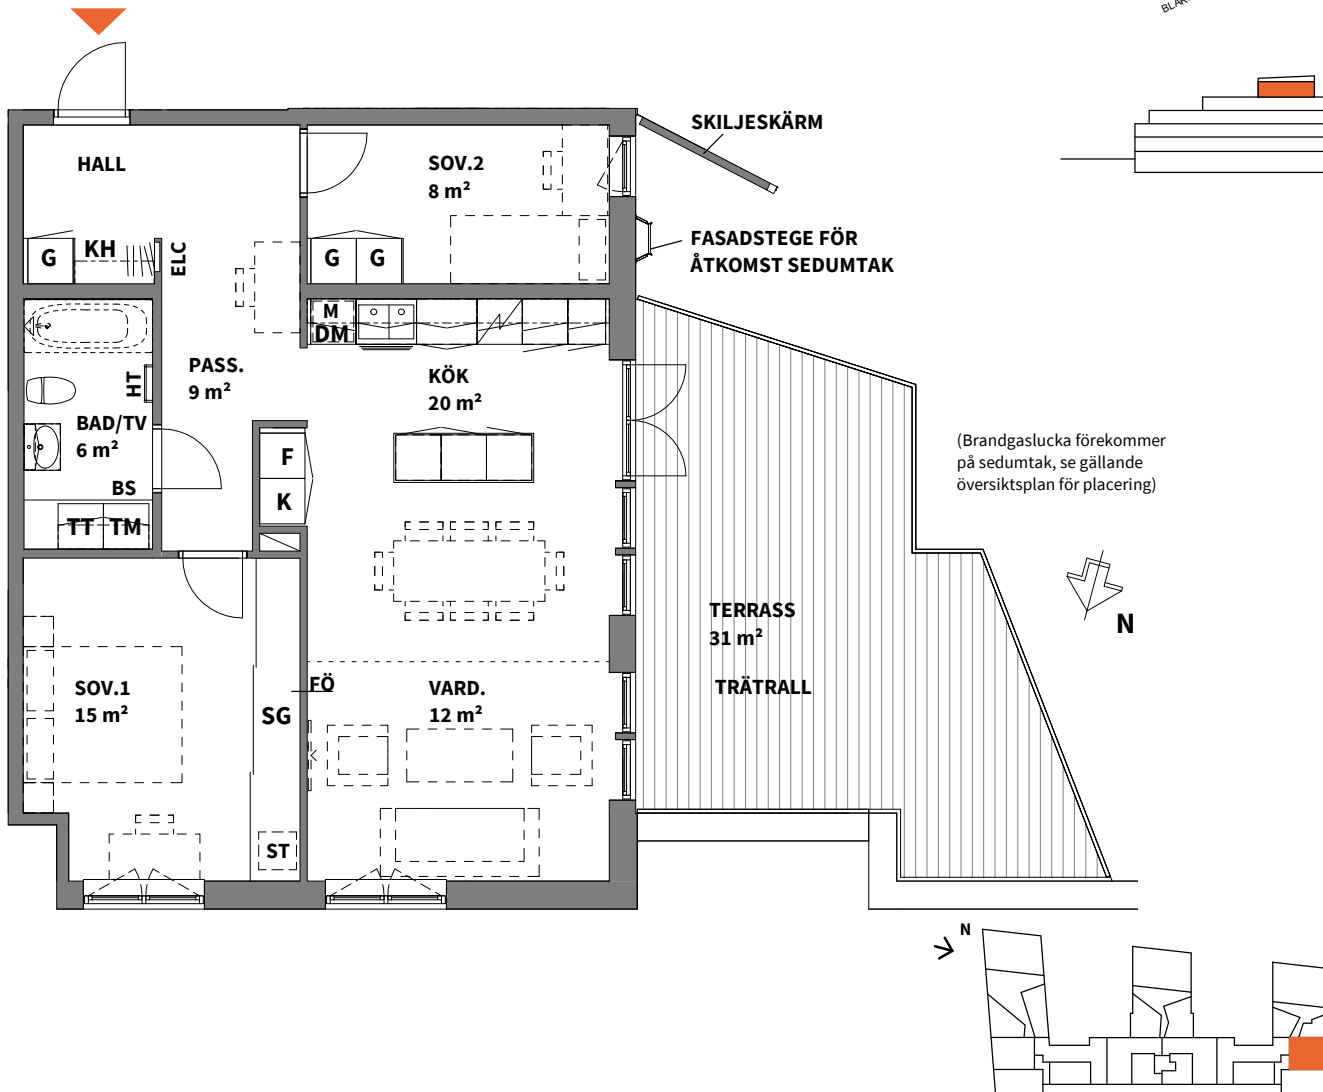
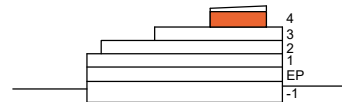


3

ROK

Trapphus	Plan	Storlek	Lägenhet
2	4	77 m ²	2-1401

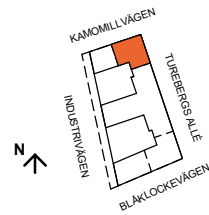

K KYLSKÅP

G GARDEROB

TM TVÄTTMASKIN

SCHAKT

*OBS:
RUMSHÖJD=2,5 m
OM INTE ANNAT ANGES

F FRYSSKÅP

L LINNESKÅP

TT TORKTUMLARE

RH ANGER RUMSHÖJD*

**OBS:
BRÖSTNINGSHÖJD=0,6 m
ÖVER FÄRDIGT GOLV
OM INTE ANNAT ANGES

K/F KYL/FRYS

ST STÄDSKÅP

KM KOMBIMASKIN

BH ANGER BRÖSTNINGSHÖJD **

***OBS:
INBYGGNADSGUN
PLACERAD UNDER HÄLL
OM INGET ANNAT ANGES

HÄLL ***

HS HÖGSKÅP

BS BÄNKSIVA
OVAN TM/TT/KM

FV FRÅNVALSVÄGG

FÖRRÄD FINNS I KÄLLARE

DM DISKMASKIN

SG SKJUTDÖRRS-
GARDEROB

DUSCHPLATS

FÖ FÖRSTÄRKT VÄGG

M+U MIKROVÅGSUGN &
UGN I HÖGSKÅP

KH KAPPHYLLA

ELC EL- OCH
MEDIACENTRAL

HT HANDDUKSTORK, TILLVAL

M MIKROVÅGSUGN

0 5m

Lägenhetsbeskrivning
Datum: 2021-12-07
Rev: 2022-10-03

Rätt till ändringar förbehålles.
Arkitekter: Total Arkitektur

Areor uppmätta enligt SS 02 10 53
Ytangivelser är preliminära.

SKALA 1:100, 1 cm= 1 m (A4)