
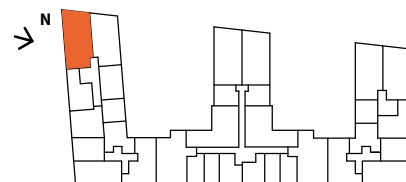
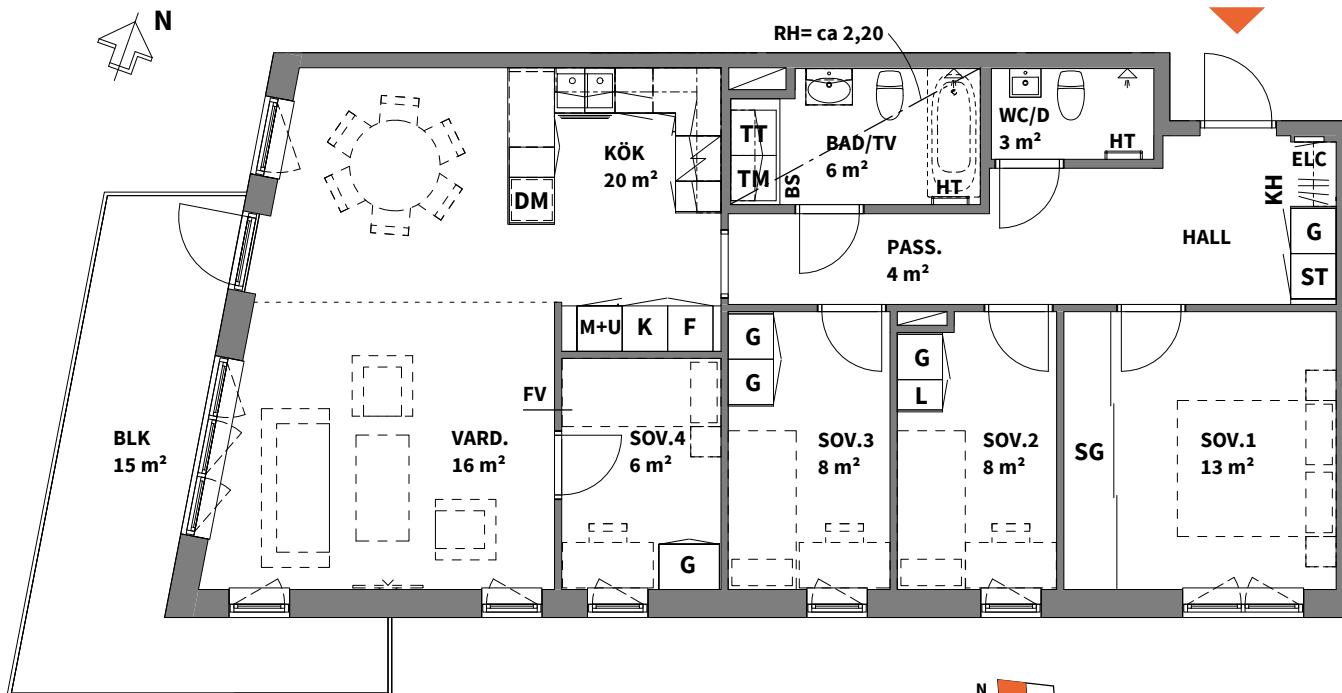
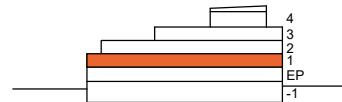


5
ROK

Trapphus	Plan	Storlek	Lägenhet
5	1	97 m ²	5-1101

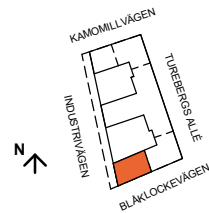

K KYLSKÅP	G GARDEROB	TM TVÄTTMASKIN	 SCHAKT	*OBS: RUMSHÖJD= 2,5 m OM INTE ANNAT ANGES
F FRYSSKÅP	L LINNESKÅP	TT TORKTUMLARE	RH ANGER RUMSHÖJD*	
K/F KYL/FRYS	ST STÄDSKÅP	KM KOMBIMASKIN	BH ANGER BRÖSTNINGSHÖJD **	**OBS: BRÖSTNINGSHÖJD= 0,6 m ÖVER FÄRDIGT GOLV OM INTE ANNAT ANGES
 HÄLL ***	HS HÖGSKÅP	BS BÄNKSIVA OVAN TM/TT/KM	FV FRÅNVALSVÄGG	***OBS: INBYGGNADSUGN PLACERAD UNDER HÄLL OM INGET ANNAT ANGES
DM DISKMASKIN	SG SKJUTDÖRRS- GARDEROB	 DUSCHPLATS	FÖ FÖRSTÄRKT VÄGG	FÖRRÄD FINNS I KÄLLARE
M+U MIKROVÅGSUGN & UGN I HÖGSKÅP	KH KAPPHYLLA	ELC EL- OCH MEDIACENTRAL	HT HANDDUKSTORK, TILLVAL	
M MIKROVÅGSUGN				

0 5m

Lägenhetsbeskrivning
Datum: 2021-12-07
Rev: 2022-10-03

Rätt till ändringar förbehålles.
Arkitekter: Total Arkitektur

Areor uppmätta enligt SS 02 10 53
Ytangivelser är preliminära.

SKALA 1:100, 1 cm= 1 m (A4)