

1 ROK

Här får du en lättmöblerad och kvadratsmart 1:a som är utrustad med all bekvämlighet du kan önska dig. Bra förvaringsutrymme i förråd och alla får en generös uteplats eller balkong.




Hus	Plan	Storlek	Lägenhet
A, B	Entréplan	34 m ²	A-1002, B-1002
A, B, C	1-5	35 m ²	A-1101, B-1101, A-1201, B-1201, C-1201, A-1301, B-1301, C-1301, B-1401, C-1401, C-1501
B	Entréplan	34 m ²	C-1002
C	1	35 m ²	C-1101



1

ROK

Hus Plan Storlek Lägenhet
A,B Entréplan 34 m² A-1002, B-1002

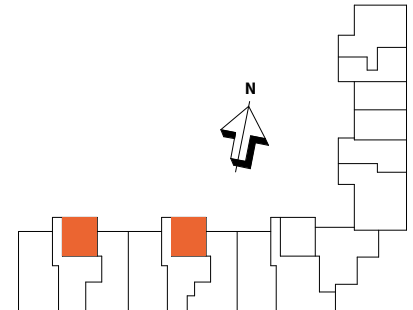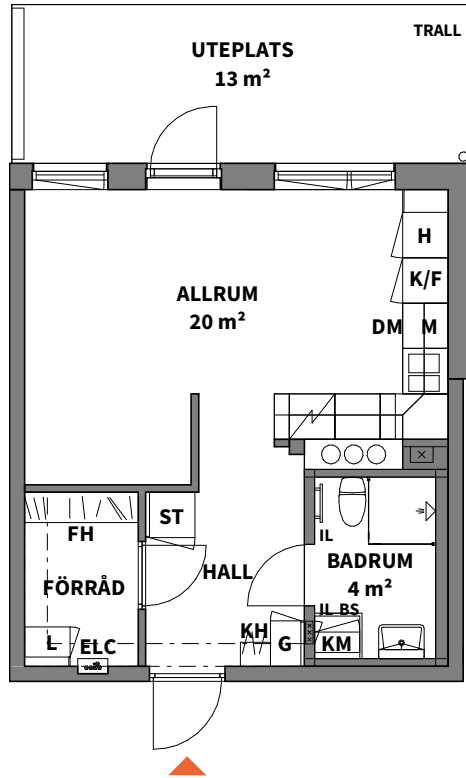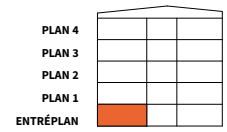

K KYLSKÅP	G GARDEROB	TM TVÄTTMASKIN	 SCHAKT
F FRYSSKÅP	L LINNESKÅP	TT TORKTUMLARE	FH FÖRRÅDSHYLLA MED KLÄDSTÅNG
K/F KYL/FRYS	ST STÄDSKÅP	KM KOMBIMASKIN	--- INBYGGD VENTILATIONSKANAL I TAK U.K. = 2,28 m ÖFG.
 HÄLL*	H HÖGSKÅP	BS BÄNKSIVA OVAN TM/TT	* OBS: INBYGGNADSUGN PLACERAS UNDER HÄLL
DM DISKMASKIN	KH KAPPHYLLA	IL INSPEKTIONSLUCKA	RUMSHÖJD = 2,595 m
M MIKROVÅGSUGN	ELC EL- OCH MEDIACENTRAL	 DUSCHPLATS	BRÖSTNINGSHÖJD FÖNSTER = 0,6m

Lägenhetsbeskrivning
Datum 2020-04-28

Rätt till ändringar förbehålles
Arkitekter: LINK arkitektur

Areor uppmätta enligt SS 02 10 53
Ytangivelser är preliminära



0 5

Skala 1:100, 1 cm = 1 meter (A4)

1

ROK

Hus	Plan	Storlek	Lägenhet
A,B,C	1-5	35 m ²	A-1101, B-1101, A-1201, B-1201, C-1201, A-1301, B-1301, C-1301, B-1401, C-1401, C-1501

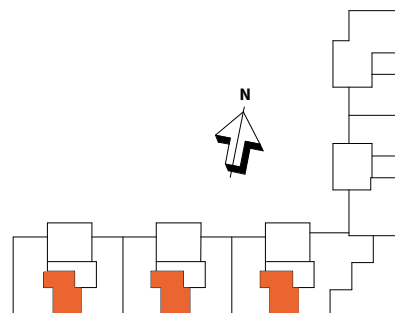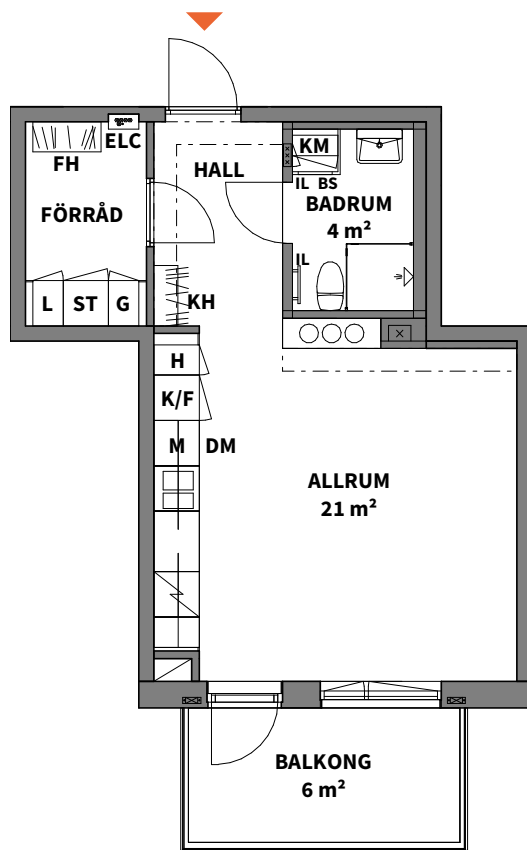

K KYLSKÅP	G GARDEROB	TM TVÄTTMASKIN	SCHAKT
F FRYSSKÅP	L LINNESKÅP	TT TORKUMLARE	FH FÖRRÅDSHYLLA MED KLÄDSTÅNG
K/F KYL/FRYS	ST STÅDSKÅP	KM KOMBIMASKIN	--- INBYGGD VENTILATIONSKANAL I TAK U.K. = 2,28 m ÖFG.
HÄLL*	H HÖGSKÅP	BS BÄNKSIVA OVAN TM/TT	* OBS: INBYGGNADSUGN PLACERAS UNDER HÄLL
DM DISKMASKIN	KH KAPPHYLLA	IL INSPEKTIONSLUCKA	RUMSHÖJD = 2,595 m
M MIKROVÅGSUGN	ELC EL- OCH MEDIACENTRAL	DUSCHPLATS	BRÖSTNINGSHÖJD FÖNSTER = 0,6m

Lägenhetsbeskrivning
Datum 2020-04-28

Rätt till ändringar förbehålles. Areor uppmätta enligt SS 02 10 53
Arkitekter: LINK arkitektur Ytangelvser är preliminära




0 5

Skala 1:100, 1 cm = 1 meter (A4)

1

ROK

Hus Plan Storlek Lägenhet
B Entréplan 34 m² C-1002

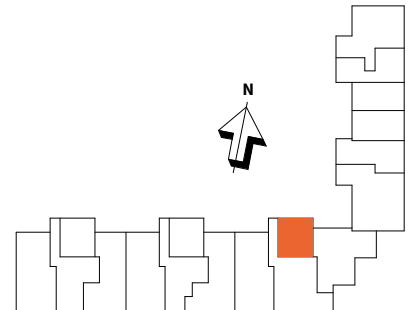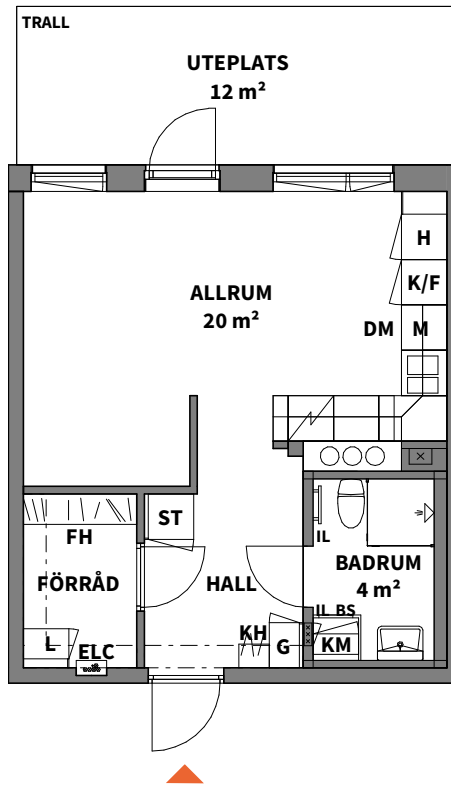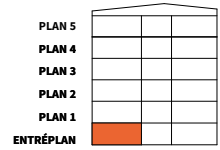

K KYLSKÅP	G GARDEROB	TM TVÄTTMASKIN	SCHAKT
F FRYSSKÅP	L LINNESKÅP	TT TORKTUMLARE	FH FÖRRÅDSHYLLA MED KLÄDSTÅNG
K/F KYL/FRYS	ST STÄDSKÅP	KM KOMBIMASKIN	--- INBYGGD VENTILATIONSKANAL I TAK - - - U.K. = 2,28 m ÖFG.
HÅLL*	H HÖGSKÅP	BS BÄNKSIVA OVAN TM/TT	* OBS: INBYGGNADSGUGN PLACERAS UNDER HÅLL
DM DISKMASKIN	KH KAPPHYLLA	IL INSPEKTIONSLUCKA	RUMSHÖJD = 2,595 m
M MIKROVÅGSUGN	ELC EL- OCH MEDIACENTRAL	DUSCHPLATS	BRÖSTNINGSHÖJD FÖNSTER = 0,6m

Lägenhetsbeskrivning
Datum 2020-04-28

Rätt till ändringar förbehålles
Arkitekter: LINK arkitektur

Areor uppmätta enligt SS 02 10 53
Ytangivelser är preliminära




0 5

Skala 1:100, 1 cm = 1 meter (A4)

1

ROK

Hus	Plan	Storlek	Lägenhet
C	1	35 m ²	C-1101

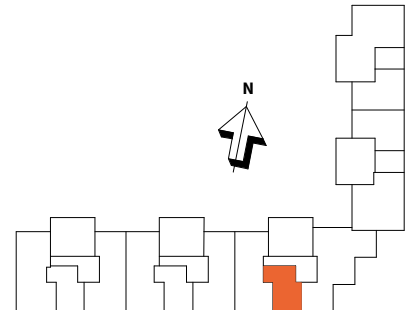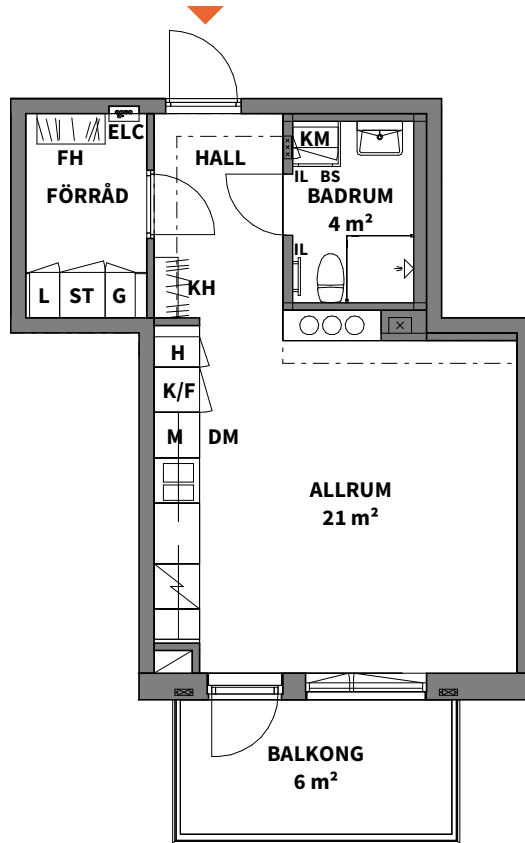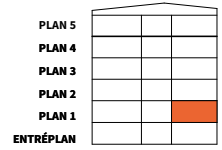

K KYLSKÅP	G GARDEROB	TM TVÄTTMASKIN	 SCHAKT
F FRYSSKÅP	L LINNESKÅP	TT TORKTUMLARE	FH FÖRRÅDSHYLLA MED KLÄDSTÅNG
K/F KYL/FRYS	ST STÄDSKÅP	KM KOMBIMASKIN	--- INBYGGD VENTILATIONSKANAL I TAK --- U.K. = 2,28 m ÖFG.
 HÄLL*	H HÖGSKÅP	BS BÄNKSIVA OVAN TM/TT	* OBS: INBYGGNAD SUGN PLACERAS UNDER HÄLL
DM DISKMASKIN	KH KAPPHYLLA	IL INSPEKTIONSLUCKA	RUMSHÖJD = 2,595 m
M MIKROVÅGSUGN	ELC EL- OCH MEDIACENTRAL	 DUSCHPLATS	BRÖSTNINGSHÖJD FÖNSTER = 0,6m

Lägenhetsbeskrivning
Datum 2020-04-28

Rätt till ändringar förbehålles
Arkitekter: LINK arkitektur

Areor uppmätta enligt SS 02 10 53
Ytangivelser är preliminära

0 5

Skala 1:100, 1 cm = 1 meter (A4)