
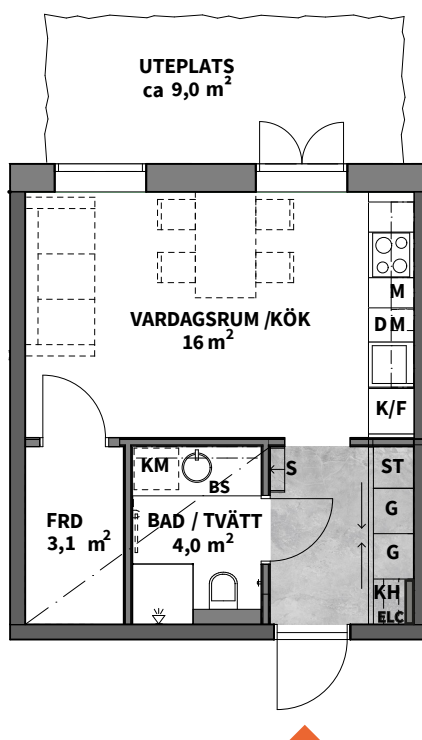



1

STUDIO+LOFT

Hus	Plan	Storlek	Lägenhet
1-4	Entréplan	30 m ²	1.1002, 2.1002, 3.1002, 4.1002

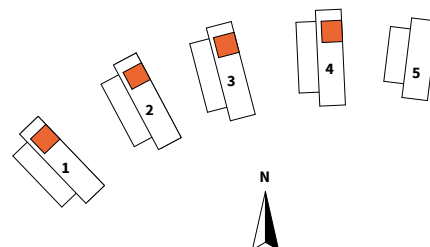


VIND
PLAN 4
PLAN 3
PLAN 2
PLAN 1
ENTRÉPLAN

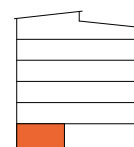

K KYLSKÅP	G GARDEROB
F FRYSSKÅP	L LINNESKÅP
K/F KYL/FRYS	ST STÄDSKÅP
DM DISKMASKIN	HS HÖGSKÅP
M MIKROVÅGSUGN	HP HYLLPLAN
KM KOMBIMASKIN	KH KAPPHYLLA

 DUSCHPLATS

 
 HANDDUKSTORK


 STEGE

 FRÅNVALSVÄGG

 LOFT

 BÄNKSIVA

  OVAN KM

  EL- OCH

 EL- OCH
MEDIACENTRAL

INBYGGD VENTILATIONSKANAL

SKJUTDÖRRSGARDEROB

KLINKER

BADKAR TILLVAL

FÖRRÅD I LÄGENHET

RUMSHÖJD ENTRÉPLAN 2,990 MM



RUMSHÖJD NORMALPLAN OCH

TERRASSPLAN 2,510 MM


OBS: INBYGGNADSGUGN
PLACERAD UNDER HÅLLOBS:
BRÖSTNINGSHÖJD=0,6
ÖVER FÄRDIGT GOLV OM
INTE ANNAT ANGESLägenhetsbeskrivning
Datum FK 2022-03-20Rätt till ändringar förbehålles
Arkitekter: Link ArkitekturAreor uppmätta enligt SS 02 10 53
Ytangivelser är preliminära

0 5m

Skala 1:100, 1 cm = 1 meter (A4)

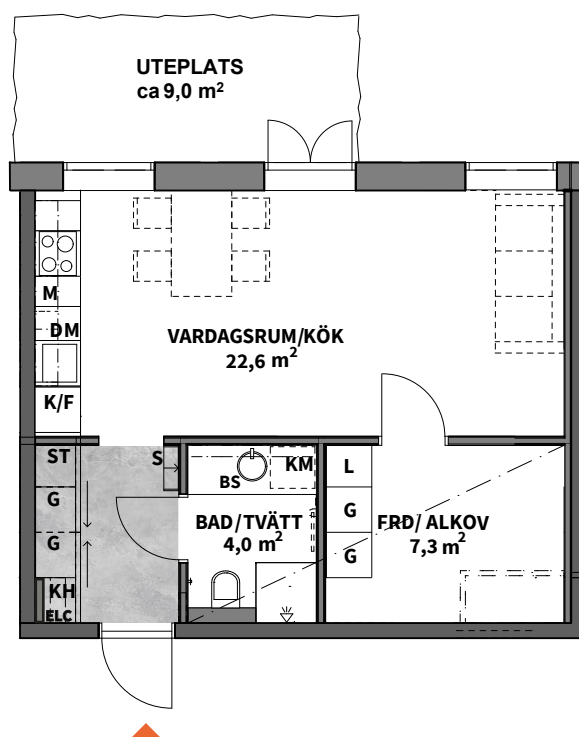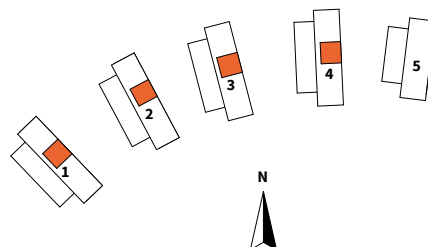

VIND
PLAN 4
PLAN 3
PLAN 2
PLAN 1
ENTRÈPLAN

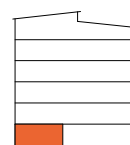

K	KYLSKÅP	G	GARDEROB
F	FRYSSKÅP	L	LINNESKÅP
K/F	KYL/FRYS	ST	STÄDSKÅP
DM	DISKMASKIN	HS	HÖGSKÅP
M	MIKROVÅGSUGN	HP	HYLLPLAN
KM	KOMBIMASKIN	KH	KAPPHYLLA

 DUSCHPLATS

1433 **HANDDUKSTORK**

S STEGE

FRÅNVALSVÄGG

BS LOFT
BÄNKSIVA
OVAN KM

ELC EL-OCH
MEDIACENTRAL

INBYGGD VENTILATIONSKANAL

SKJUTDÖRRSGARDEROB

KLINKER

BADKAR TILLVAL

FÖRRÅD I LÄGENHET

RUMSHÖJD ENTRÉPLAN 2.990 MM

RUMSHÖJD NORMALPLAN OCH

TERRASSPLAN 2,510 MM

**OBS: INBYGGNADSUGN
PLACERAD UNDER HÄLL**

OBS:
BRÖSTNINGSHÖJD=0,6
ÖVER FÄRDIGT GOLV OM
INTE ANNAT ANGES

Lägenhetsbeskrivning
Datum FK 2022-03-20

Rätt till ändringar förbehålles
Arkitekter: Link Arkitektur


Areor uppmätta enligt SS 02 10 53
Ytangivelser är preliminära

Skala 1:100, 1 cm = 1 meter (A4)


1

STUDIO+LOFT

Hus	Plan	Storlek	Lägenhet
5	Entréplan	40 m ²	5.1002

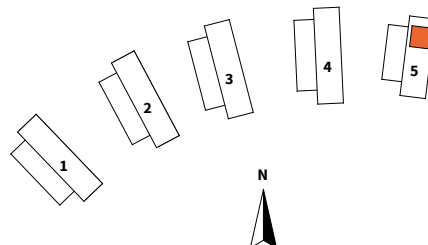

VIND	
PLAN 3	
PLAN 2	
PLAN 1	
ENTRÉPLAN	

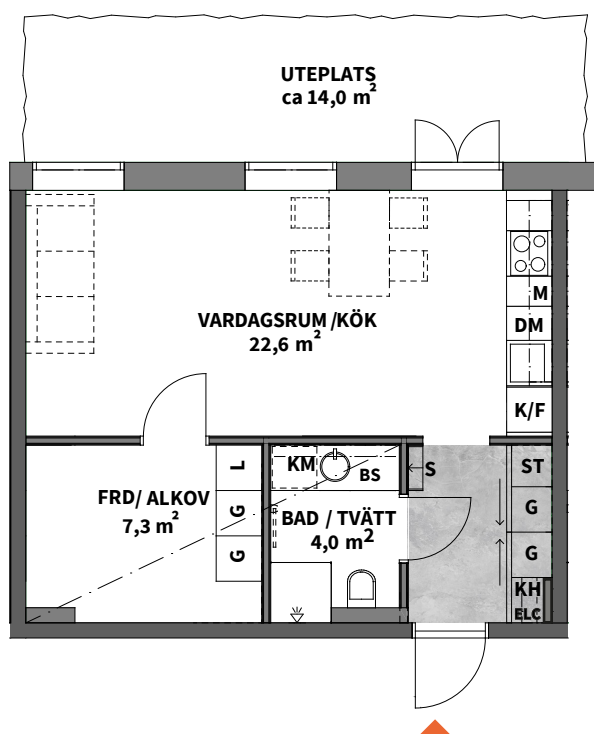

K KYLSKÅP	G GARDEROB
F FRYSSKÅP	L LINNESKÅP
K/F KYL/FRYS	ST STÄDSKÅP
DM DISKMASKIN	HS HÖGSKÅP
M MIKROVÅGSUGN	HP HYLLPLAN
KM KOMBIMASKIN	KH KAPPHYLLA

DUSCHPLATS

HANDDUKSTORK

STEGE

FRÅNVALSVÄGG

LOFT

BÄNKSKIVA

OVAN KM

EL-ÖCH

EL-C MEDICENTRAL

INBYGGD VENTILATIONSKANAL

SKJUTDÖRRSGARDEROB

KLINKER

BADKAR TILLVAL

FÖRRÅD I LÄGENHET

RUMSHÖJD ENTRÉPLAN 2,990 MM

RUMSHÖJD NORMALPLAN OCH

TERRASSPLAN 2,510 MM


OBS: INBYGGNADSUGN
PLACERAD UNDER HÅLLOBS:
BRÖSTNINGSHÖJD=0,6
ÖVER FÄRDIGT GOLV OM
INTE ANNAT ANGESLägenhetsbeskrivning
Datum FK 2022-03-20Rätt till ändringar förbehålles
Arkitekter: Link ArkitekturAreor uppmätta enligt SS 02 10 53
Ytangelser är preliminära

0 5m



Skala 1:100, 1 cm = 1 meter (A4)

STUDIO+LOFT

Hus	Plan	Storlek	Lägenhet
5	Entréplan	39 m ²	5.1003

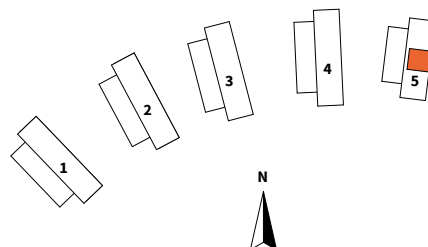

VIND
PLAN 3
PLAN 2
PLAN 1
ENTRÈPLAN

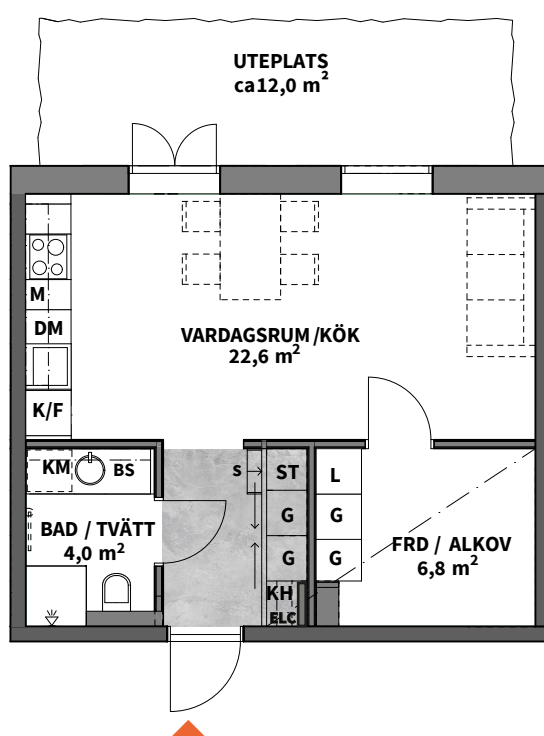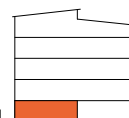


K	KYLSKÅP	G	GARDEROB		DUSCHPLATS		INBYGGD VENTILALATIONSKANAL	OBS: INBYGGNADSUGN PLACERAD UNDER HÅLL
F	FRYSSKÅP	L	LINNESKÅP		HANDDUKSTORK		SKJUTDÖRRSGARDEROB	
K/F	KYL/FRYS	ST	STÄDSKÅP		STEGE		KLINKER	OBS: BRÖSTNINGSHÖJD=0,6 ÖVER FÄRDIGT GOLV OM INTE ANNAT ANGES
DM	DISKMASKIN	HS	HÖGSKÅP		FRÅNVALSVÄGG		BADKAR TILLVAL	
M	MIKROVÅGSUGN	HP	HYLLPLAN		LOFT		FÖRRÅD I LÄGENHET	
KM	KOMBIMASKIN	KH	KAPPHYLLA	BS	BÄNKSKIVA OVAN KM		RUMSHÖJD ENTRÉPLAN 2,990 MM	
				ELC	EL- OCH MEDIACENTRAL		RUMSHÖJD NORMALPLAN OCH TERRASSPLAN 2,510 MM	

Skala 1:100, 1 cm = 1 meter (A4)

1

STUDIO+LOFT

Hus	Plan	Storlek	Lägenhet
5	Entréplan	40 m ²	5.1004

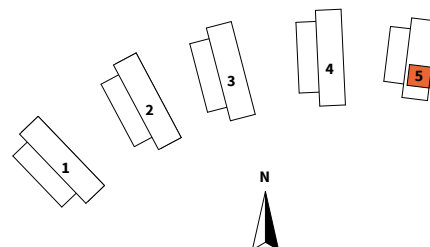

VIND	
PLAN 3	
PLAN 2	
PLAN 1	
ENTRÉPLAN	



K KYLSKÅP	G GARDEROB
F FRYSSKÅP	L LINNESKÅP
K/F KYL/Frys	ST STÄDSKÅP
DM DISKMASKIN	HS HÖGSKÅP
M MIKROVÅGSUGN	HP HYLLPLAN
KM KOMBIMASKIN	KH KAPPHYLLA

DUSCHPLATS

HANDDUKSTORK

STEGE

FRÅNVALSVÄGG

LOFT

BÄNKSIVA

OVAN KM

EL-ÖCH

MEDICENTRAL

INBYGGD VENTILATIONSKANAL

SKJUTDÖRRSGARDEROB

KLINKER

BADKAR TILLVAL

FÖRRÅD I LÄGENHET

RUMSHÖJD ENTRÉPLAN 2,990 MM

RUMSHÖJD NORMALPLAN OCH

TERRASSPLAN 2,510 MM

OBS: INBYGGNADSUGN
PLACERAD UNDER HÅLLOBS:
BRÖSTNINGSHÖJD=0,6
ÖVER FÄRDIGT GOLV OM
INTE ANNAT ANGESLägenhetsbeskrivning
Datum FK 2022-03-20Rätt till ändringar förbehålles
Arkitekter: Link ArkitekturAreor uppmätta enligt SS 02 10 53
Ytangivelser är preliminära

0 5m

Skala 1:100, 1 cm = 1 meter (A4)