

2 ROK

Välkommen till en 2:a som låter livet ta plats. Välutrustad lägenhet med luftig planlösning, rymlig hall och balkong eller uteplats.




Hus	Plan	Storlek	Lägenhet
A,B,C	1-5	46 m ²	A-1103, B-1103, C-1103, A-1203, B-1203, C-1203, A-1303, B-1303, C-1303, B-1403, C-1403, C-1503
D	Entréplan	41 m ²	D-1002
D	1-4	46 m ²	D-1102, D-1202, D-1302, D-1402
D	1-4	50 m ²	D-1103, D-1203, D-1303, D-1403
E	Entréplan	41 m ²	E-1001
E	1-3	50 m ²	E-1101, E-1201, E-1301



LÄGENHETERNA

2
ROK

Hus	Plan	Storlek	Lägenhet
A,B,C	1-5	46 m ²	A-1103, B-1103, C-1103, A-1203, B-1203, C-1203, A-1303, B-1303, C-1303, B-1403, C-1403, C-1503

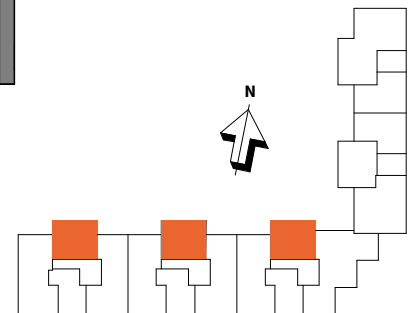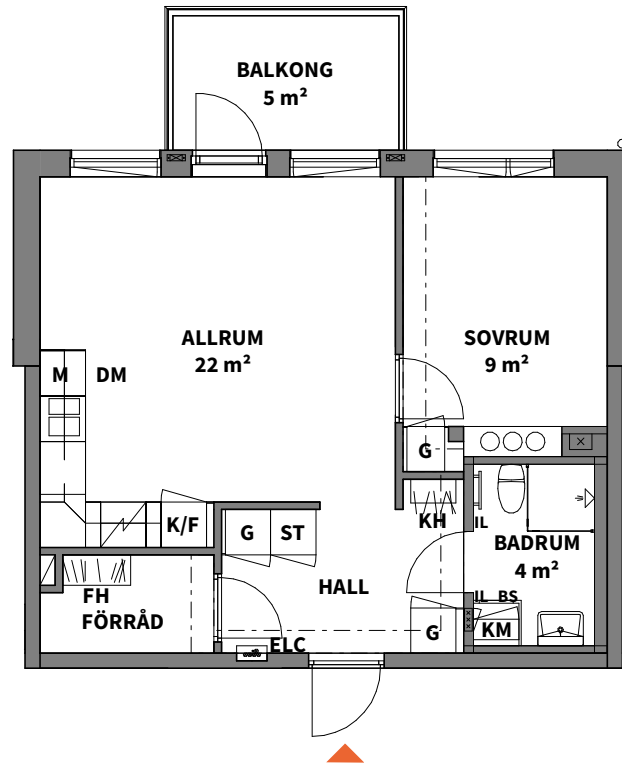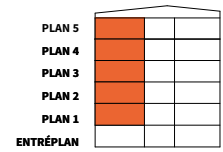

K KYLSKÅP	G GARDEROB	TM TVÄTTMASKIN	SCHAKT
F FRYSSKÅP	L LINNESKÅP	TT TORKTUMLARE	FH FÖRRÅDSHYLLA MED KLÄDSTÅNG
K/F KYL/FRYS	ST STÄDSKÅP	KM KOMBIMASKIN	--- INBYGGD VENTILATIONSKANAL I TAK U.K. = 2,28 m ÖFG.
HÄLL*	H HÖGSKÅP	BS BÄNKSIVA OVAN TM/TT	* OBS: INBYGGNADSGUGN PLACERAS UNDER HÄLL
DM DISKMASKIN	KH KAPPHYLLA	IL INSPEKTIONSLUCKA	RUMSHÖJD = 2,595 m
M MIKROVÅGSUGN	ELC EL- OCH MEDIACENTRAL	DUSCHPLATS	BRÖSTNINGSHÖJD FÖNSTER = 0,6m

Lägenhetsbeskrivning
Datum 2020-04-28

Rätt till ändringar förbehållesAreor uppmätta enligt SS 02 10 53
Arkitekter: LINK arkitektur Ytangivelser är preliminära




0 5


Skala 1:100, 1 cm = 1 meter (A4)

2
ROK

Hus Plan Storlek Lägenhet

D Entréplan 41 m² D-1002

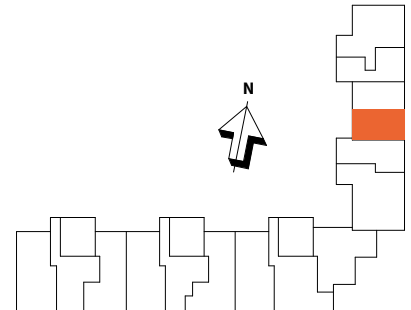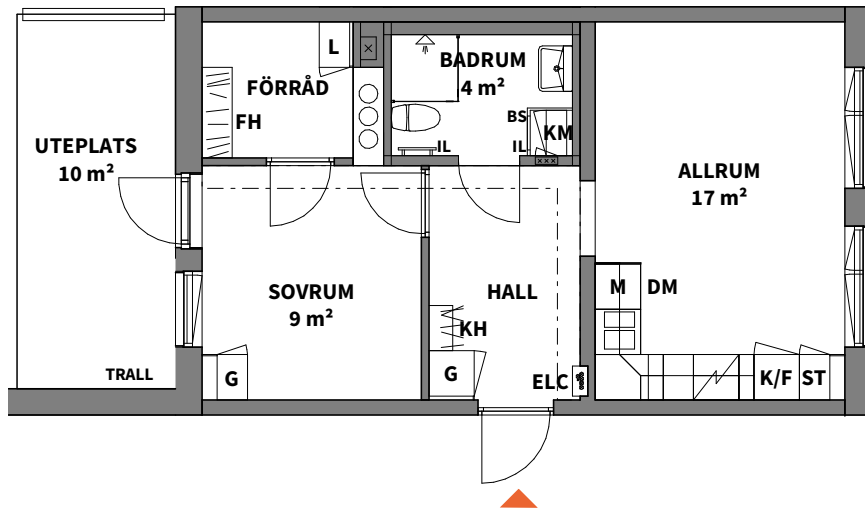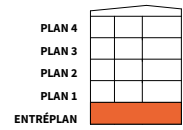

K KYLSKÅP	G GARDEROB	TM TVÄTTMASKIN	 SCHAKT
F FRYSSKÅP	L LINNESKÅP	TT TORKTUMLARE	FH FÖRRÅDSHYLLA MED KLÄDSTÅNG
K/F KYL/FRYS	ST STÄDSKÅP	KM KOMBIMASKIN	--- INBYGGD VENTILATIONSKANAL I TAK U.K. = 2,28 m ÖFG.
 HÄLL*	H HÖGSKÅP	BS BÄNKSIVA OVAN TM/TT	* OBS: INBYGGNADSUGN PLACERAS UNDER HÄLL
DM DISKMASKIN	KH KAPPHYLLA	IL INSPEKTIONSLUCKA	RUMSHÖJD = 2,595 m
M MIKROVÅGSUGN	ELC EL- OCH MEDIACENTRAL	 DUSCHPLATS	BRÖSTNINGSHÖJD FÖNSTER = 0,6m

Lägenhetsbeskrivning
Datum 2020-04-28

Rätt till ändringar förbehålles
Arkitekter: LINK arkitektur

Areor uppmätta enligt SS 02 10 53
Ytangivelser är preliminära



0 5

Skala 1:100, 1 cm = 1 meter (A4)

LÄGENHETERNA

2
ROK

Hus	Plan	Storlek	Lägenhet
D	1-4	46 m ²	D-1102, D-1202, D-1302, D-1402

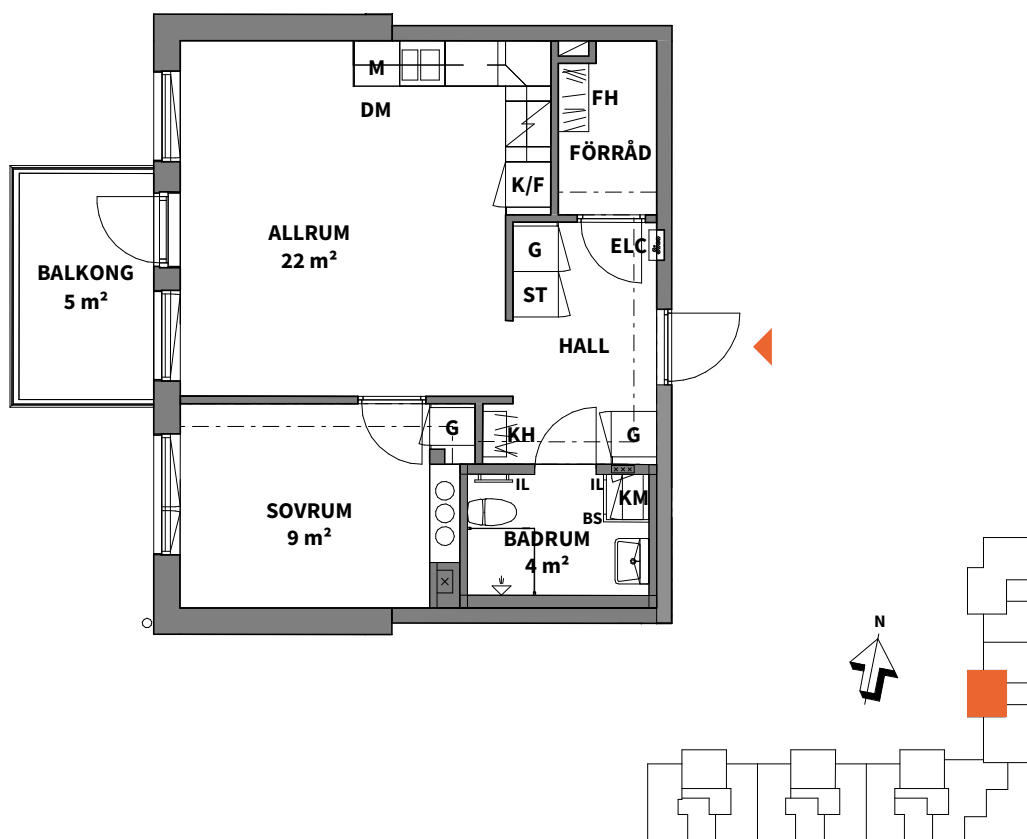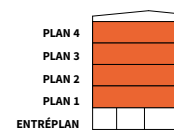

K KYLSKÅP	G GARDEROB	TM TVÄTTMASKIN	SCHAKT
F FRYSSKÅP	L LINNESKÅP	TT TORKTUMLARE	FH FÖRRÅDSHYLLA MED KLÄDSTÅNG
K/F KYL/FRYS	ST STÄDSKÅP	KM KOMBIMASKIN	--- INBYGGD VENTILATIONSKANAL I TAK U.K. = 2,28 m ÖFG.
HÄLL*	H HÖGSKÅP	BS BÄNKSIVA OVAN TM/TT	* OBS: INBYGGNADSUGN PLACERAS UNDER HÄLL
DM DISKMASKIN	KH KAPPHYLLA	IL INSPEKTIONSLUCKA	RUMSHÖJD = 2,595 m
M MIKROVÅGSUGN	ELC EL- OCH MEDIACENTRAL	DUSCHPLATS	BRÖSTNINGSHÖJD FÖNSTER = 0,6m

Lägenhetsbeskrivning
Datum 2020-04-28

Rätt till ändringar förbehålles
Arkitekter: LINK arkitektur

Areor uppmätta enligt SS 02 10 53
Ytangivelser är preliminära



0 5

Skala 1:100, 1 cm = 1 meter (A4)

2

ROK

Hus	Plan	Storlek	Lägenhet
D	1-4	50 m ²	D-1103, D-1203, D-1303, D-1403

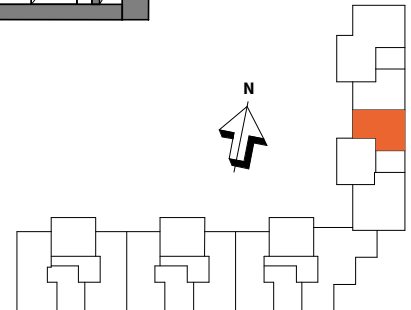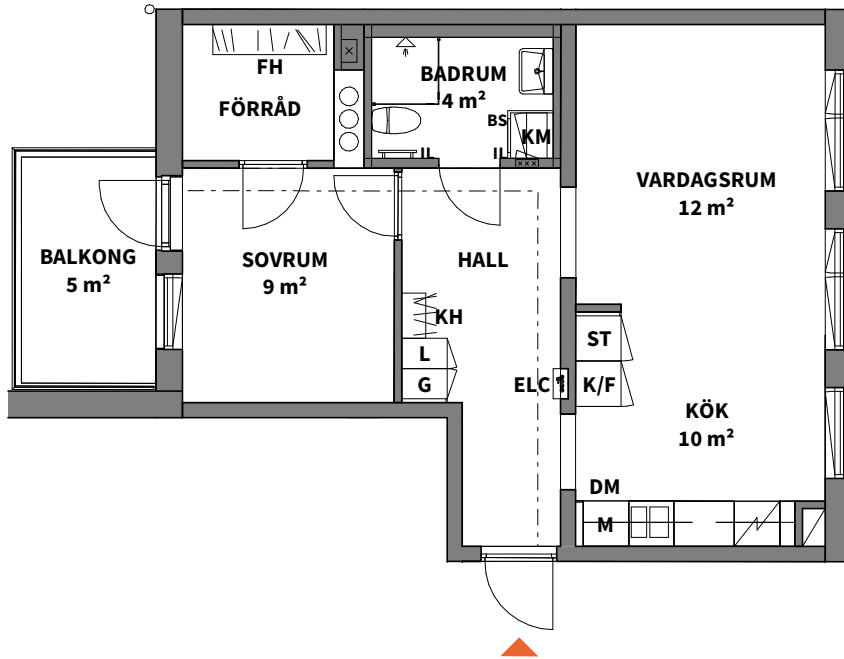

K KYLSKÅP	G GARDEROB	TM TVÄTTMASKIN	SCHAKT
F FRYSSKÅP	L LINNESKÅP	TT TORKTUMLARE	FH FÖRRÅDSHYLLA MED KLÄDSTÅNG
K/F KYL/FRYS	ST STÄDSKÅP	KM KOMBIMASKIN	--- INBYGGD VENTILATIONSKANAL I TAK --- U.K. = 2,28 m ÖFG.
HÄLL*	H HÖGSKÅP	BS BÄNKSIVA OVAN TM/TT	* OBS: INBYGGNADSUGN PLACERAS UNDER HÄLL
DM DISKMASKIN	KH KAPPHYLLA	IL INSPEKTIONSLUCKA	RUMSHÖJD = 2,595 m
M MIKROVÅGSUGN	ELC EL- OCH MEDIACENTRAL	DUSCHPLATS	BRÖSTNINGSHÖJD FÖNSTER = 0,6m

0 5

Lägenhetsbeskrivning
Datum 2020-04-28

Rätt till ändringar förbehålles
Arkitekter: LINK arkitektur




Areor uppmätta enligt SS 02 10 53
Ytangivelser är preliminära

Skala 1:100, 1 cm = 1 meter (A4)

LÄGENHETERNA

2
ROK

Hus Plan Storlek Lägenhet
E Entréplan 41 m² E-1001

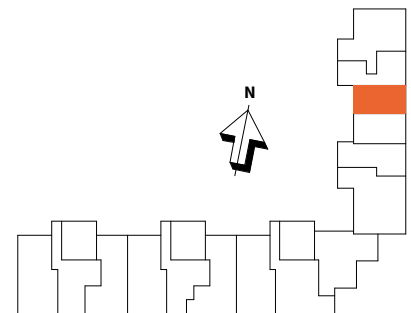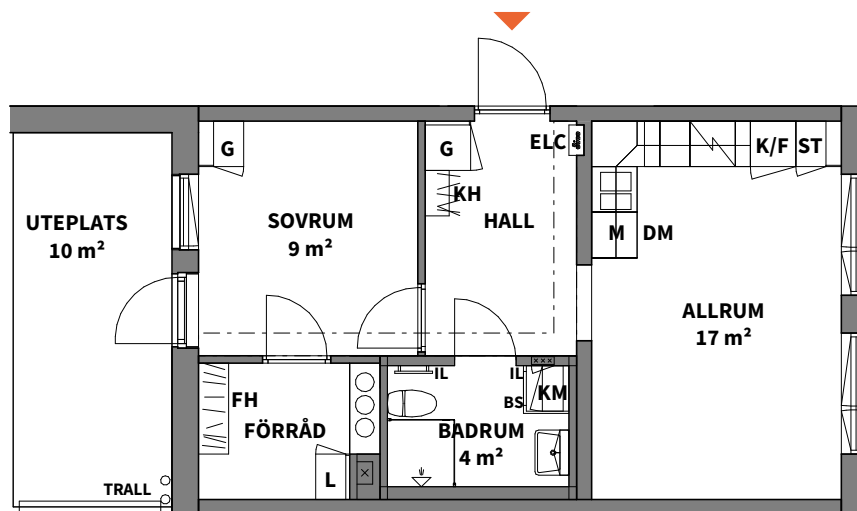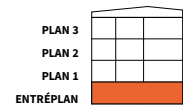

K KYLSKÅP	G GARDEROB	TM TVÄTTMASKIN	SCHAKT
F FRYSSKÅP	L LINNESKÅP	TT TORKTUMLARE	FH FÖRRÅDSHYLLA MED KLÄDSTÅNG
K/F KYL/FRYS	ST STÄDSKÅP	KM KOMBIMASKIN	--- INBYGGD VENTILATIONSKANAL I TAK U.K. = 2,28 m ÖFG.
HÄLL*	H HÖGSKÅP	BS BÄNKSIVA OVAN TM/TT	* OBS: INBYGGNAD SUGN PLACERAS UNDER HÄLL
DM DISKMASKIN	KH KAPPHYLLA	IL INSPEKTIONSLUCKA	RUMSHÖJD = 2,595 m
M MIKROVÅGSUGN	ELC EL- OCH MEDIACENTRAL	DUSCHPLATS	BRÖSTNINGSHÖJD FÖNSTER = 0,6m

Lägenhetsbeskrivning
Datum 2020-04-28

Rätt till ändringar förbehålles
Arkitekter: LINK arkitektur


Areor uppmätta enligt SS 02 10 53
Ytangivelser är preliminära

0 5

Skala 1:100, 1 cm = 1 meter (A4)

2
ROK

Hus Plan Storlek Lägenhet
E 1-3 50 m² E-1101, E-1201, E-1301

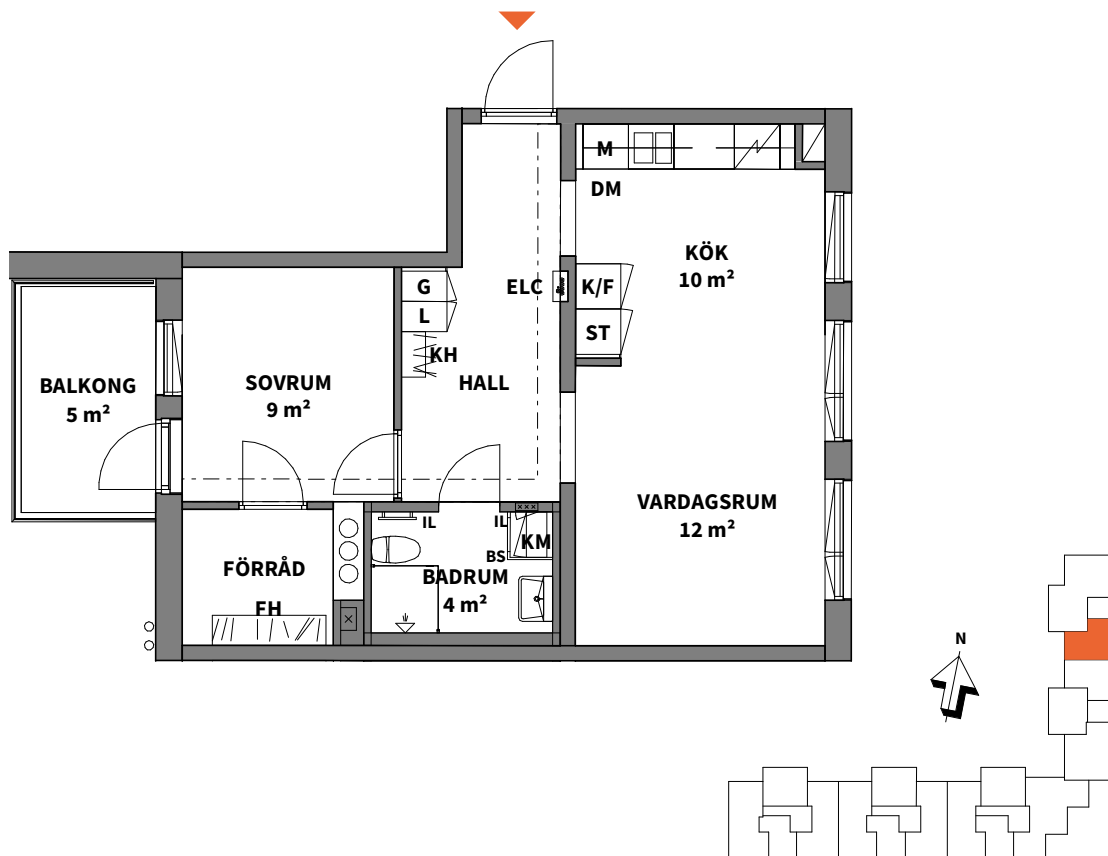


K KYLSKÅP	G GARDEROB	TM TVÄTTMASKIN	SCHAKT
F FRYSSKÅP	L LINNESKÅP	TT TORKTUMLARE	FH FÖRRÅDSHYLLA MED KLÄDSTÅNG
K/F KYL/FRYS	ST STÄDSKÅP	KM KOMBIMASKIN	--- INBYGGD VENTILATIONSKANAL I TAK --- U.K. = 2,28 m ÖFG.
HÄLL*	H HÖGSKÅP	BS BÄNKSIVA OVAN TM/TT	* OBS: INBYGGNADSUGN PLACERAS UNDER HÄLL
DM DISKMASKIN	KH KAPPHYLLA	IL INSPEKTIONSLUCKA	RUMSHÖJD = 2,595 m
M MIKROVÅGSUGN	ELC EL- OCH MEDIACENTRAL	DUSCHPLATS	BRÖSTNINGSHÖJD FÖNSTER = 0,6m

Lägenhetsbeskrivning
Datum 2020-04-28

Rätt till ändringar förbehålles
Arkitekter: LINK arkitektur

Areor uppmätta enligt SS 02 10 53
Ytangivelser är preliminära

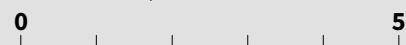

Skala 1:100, 1 cm = 1 meter (A4)