
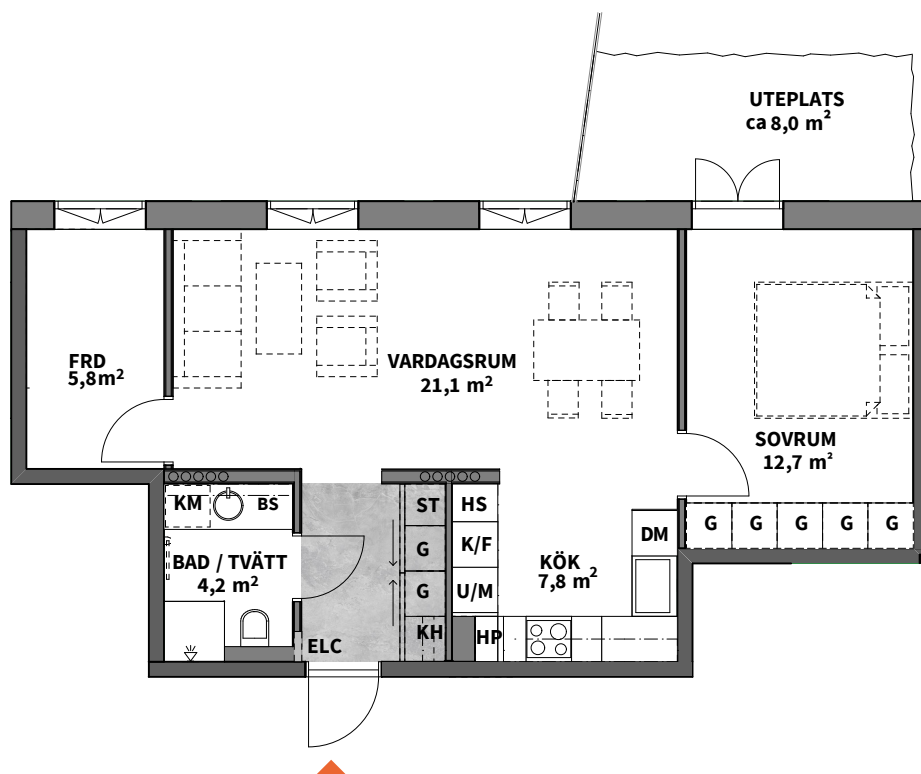


2
ROK

Hus	Plan	Storlek	Lägenhet
1-4	1	58 m ²	1.1103, 2.1103, 3.1103, 4.1103.

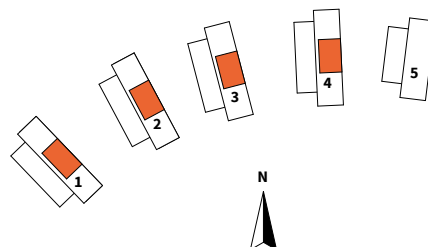

VIND
PLAN 4
PLAN 3
PLAN 2
PLAN 1
ENTRÉPLAN

K KYLSKÅP	G GARDEROB
F FRYSSKÅP	L LINNESKÅP
K/F KYL/FRYS	ST STÄDSKÅP
DM DISKMASKIN	HS HÖGSKÅP
M MIKROVÅGSUGN	HP HYLLPLAN
KM KOMBIMASKIN	KH KAPPHYLLA

DUSCHPLATS

HANDDUKSTORK

STEGE

FRÅNVALSVÄGG

 LOFT
BÄNKSIVA
OVAN KM

 EL- OCH
MEDIACENTRAL

INBYGGD VENTILATIONSKANAL

SKJUTDÖRRSGARDEROB

KLINKER

BADKAR TILLVAL

FÖRRÅD I LÄGENHET

RUMSHÖJD ENTRÉPLAN 2,990 MM

RUMSHÖJD NORMALPLAN OCH

TERRASSPLAN 2,510 MM


OBS: INBYGGNADSUGN
PLACERAD UNDER HÅLLOBS:
BRÖSTNINGSHÖJD=0,6
ÖVER FÄRDIGT GOLV OM
INTE ANNAT ANGESLägenhetsbeskrivning
Datum FK 2021-11-04Rätt till ändringar förbehålles
Arkitekter: Link ArkitekturAreor uppmätta enligt SS 02 10 53
Ytangivelser är preliminära

0 5m


Skala 1:100, 1 cm = 1 meter (A4)

2
ROK

Hus	Plan	Storlek	Lägenhet
1-4	2-4	58 m ²	1.1203, 1.1303, 1.1402, 2.1203, 2.1303, 2.1402, 3.1203, 3.1303, 3.1402, 4.1203, 4.1303, 4.1402

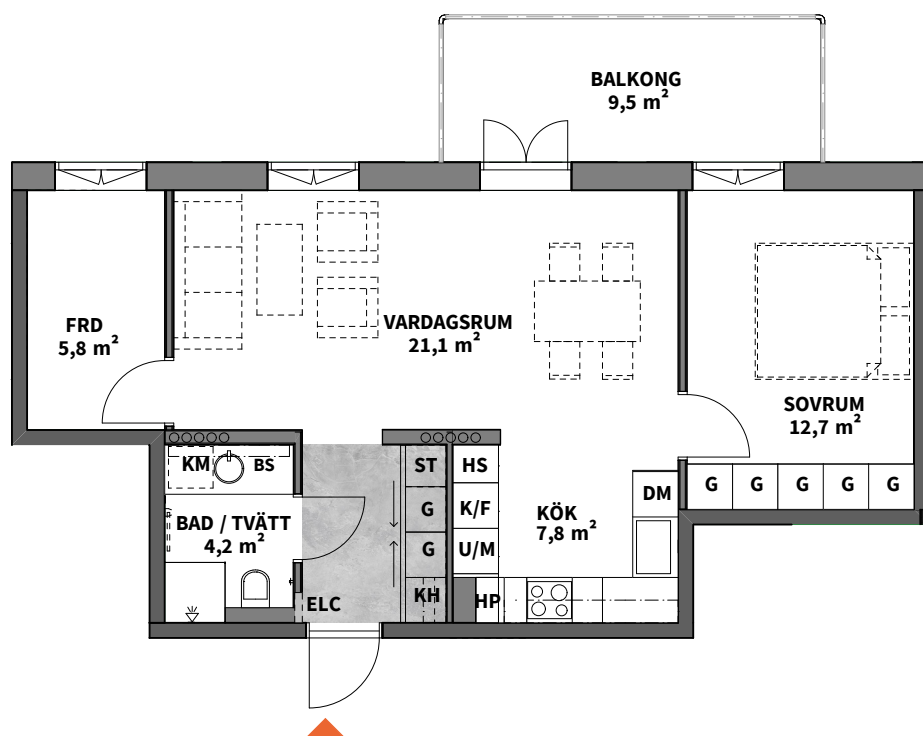

VIND
PLAN 4
PLAN 3
PLAN 2
PLAN 1
ENTRÉPLAN

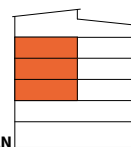

K KYLSKÅP	G GARDEROB
F FRYSSKÅP	L LINNESKÅP
K/F KYL/FRYS	ST STÄDSKÅP
DM DISKMASKIN	HS HÖGSKÅP
M MIKROVÅGSUGN	HP HYLLPLAN
KM KOMBIMASKIN	KH KAPPHYLLA

 DUSCHPLATS

 HANDDUKSTORK

 STEGE

 FRÅNVALSVÄGG

 LOFT
BÄNKSIVA
OVAN KM

 EL- OCH
MEDIACENTRAL

INBYGGD VENTILATIONSKANAL

SKJUTDÖRRSGARDEROB

KLINKER

BADKAR TILLVAL

FÖRRÅD I LÄGENHET

RUMSHÖJD ENTRÉPLAN 2,990 MM



RUMSHÖJD NORMALPLAN OCH

TERRASSPLAN 2,510 MM


OBS: INBYGGNADSUGN
PLACERAD UNDER HÅLLOBS:
BRÖSTNINGSHÖJD=0,6
ÖVER FÄRDIGT GOLV OM
INTE ANNAT ANGESLägenhetsbeskrivning
Datum FK 2021-11-04Rätt till ändringar förbehålles
Arkitekter: Link ArkitekturAreor uppmätta enligt SS 02 10 53
Ytangelser är preliminära

0 5m

Skala 1:100, 1 cm = 1 meter (A4)

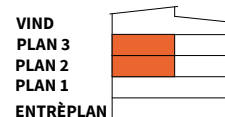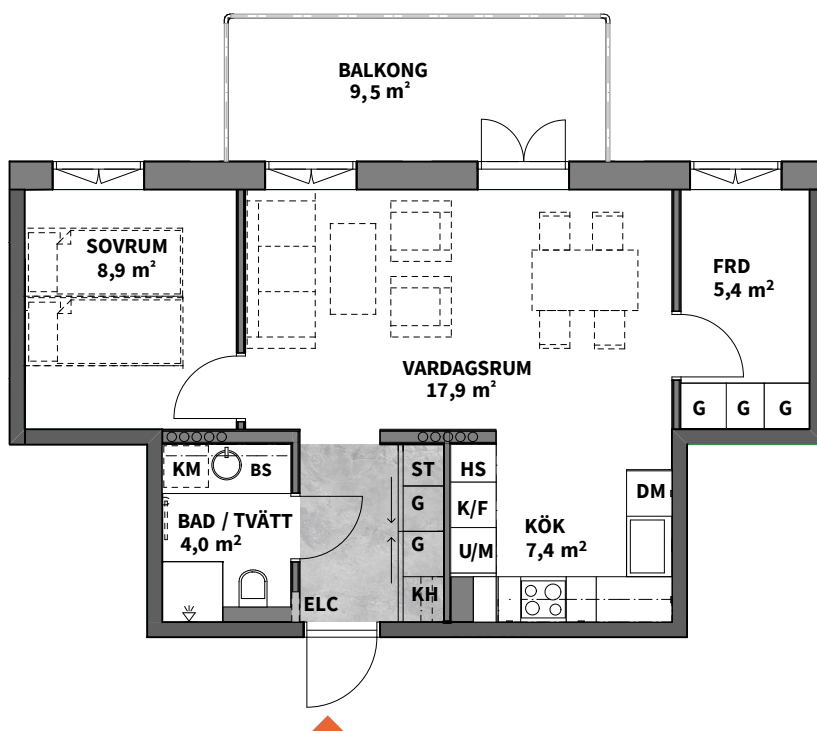


K	KYLSKÅP	G	GARDEROB
F	FRYSSKÅP	L	LINNESKÅP
K/F	KYL/FRYS	ST	STÅDSKÅP
DM	DISKMASKIN	HS	HÖGSKÅP
M	MIKROVÅGSUGN	HP	HYLLPLAN
KM	KOMBIMASKIN	KH	KAPPHYLLA

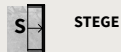

BS BÄNKSKIVA
OVAN KM

ELC EL-OCH
MEDIACENTRAL

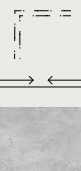

INBYGGD VENTILATIONSKANAL

SKJUTDÖRRSGARDEROB

KLINKER

BADKAR TILLVAL

FÖRRÅD I LÄGENHET

RUMSHÖJD ENTRÉPLAN 2,990 MM

RUMSHÖJD NORMALPLAN OCH

TERRASSPLAN 2,510 MM

**OBS: INBYGGNADSUGN
PLACERAD UNDER HÄLL**

OBS:
BRÖSTNINGSHÖJD=0,6
ÖVER FÄRDIGT GOLV OM
INTE ANNAT ANGES

Lägenhetsbeskrivning
Datum FK 2021-11-04

Rätt till ändringar förbehålles
Arkitekter: Link Arkitektur

Areor uppmätta enligt SS 02 10 53
Ytangivelser är preliminära

Skala 1:100, 1 cm = 1 meter (A4)