



6
ROK

Hus nr	Plan	BOA	Hustyp
16,17,18,19,20,21,22,23	1 och 2	166 m ²	Stadsradhus 3 våningar

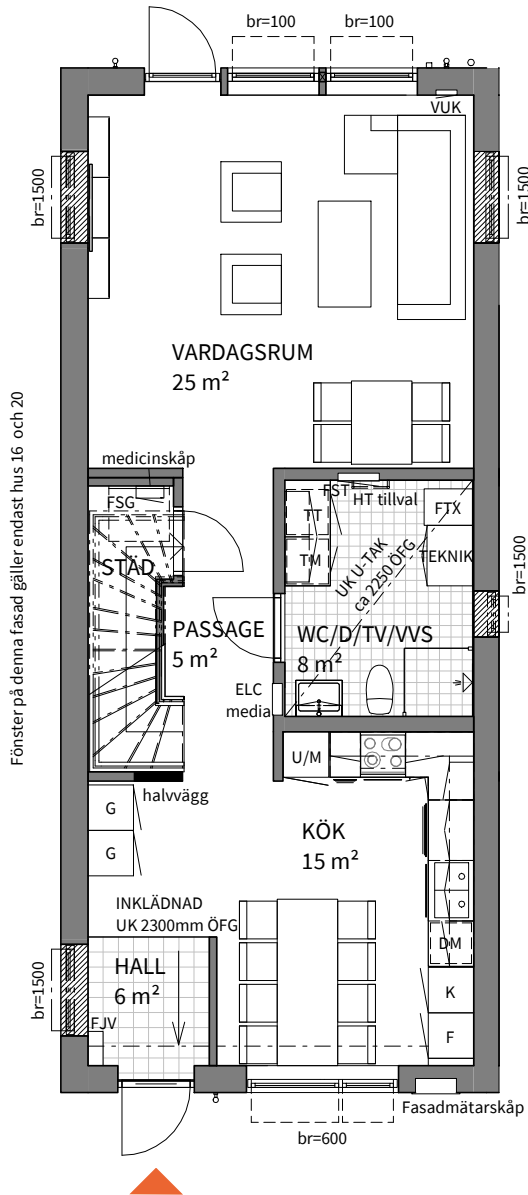

Plan 1

Fönster på denna fasad gäller endast hus 19 och 23

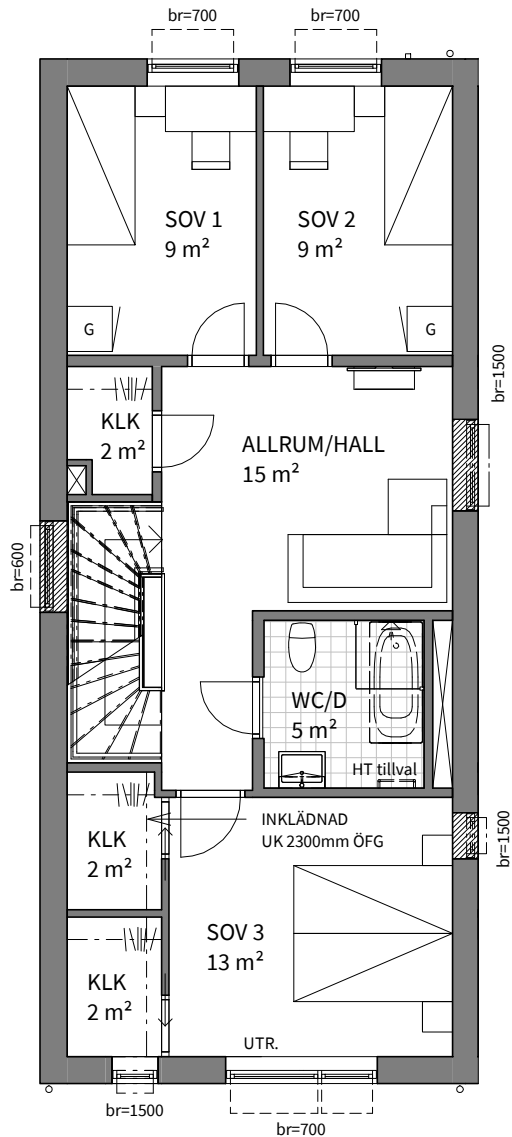

Plan 2

Fönster på denna fasad gäller endast hus 19 och 23

Obs! Se teckenförklaring på nästa sida

Bofaktablad
2020-04-29

Rätt till ändringar förbehålles
Arkitekt: Forum Arkitekter

Areor uppmätta enligt SS 02 10 53
Ytangivelser är preliminära


Se situationsplan för storlek
och utformning av tomt

0 5m

Skala 1:100, 1 cm = 1 meter (A4)


6
ROK

Hus nr	Plan	BOA	Hustyp
16,17,18,19,20,21,22,23	3	166 m ²	Stadsradhus 3 våningar

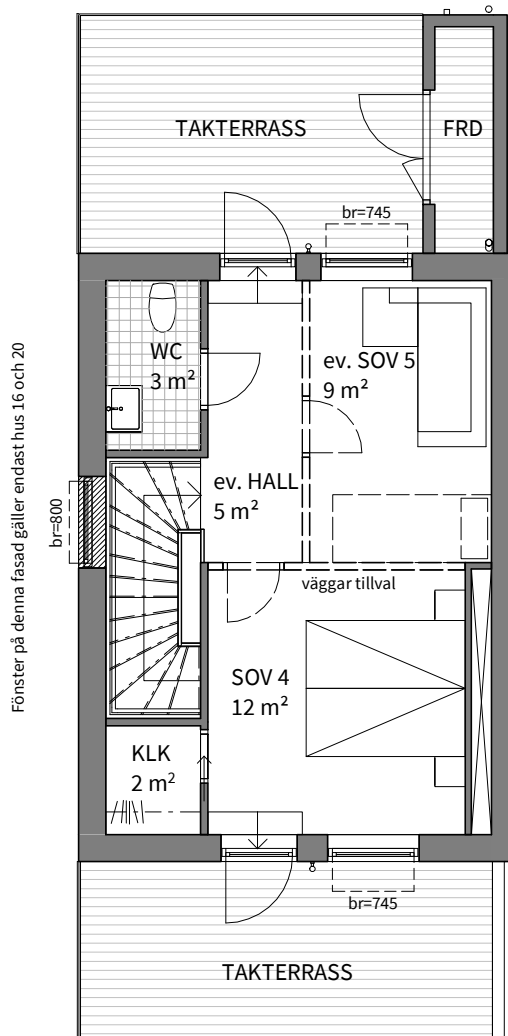

Plan 3

Obs! Se teckenförklaring på nästa sida

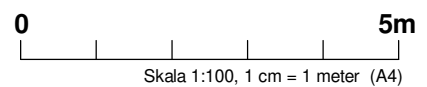Bofaktablad
2020-04-29Rätt till ändringar förbehålles
Arkitekt: Forum ArkitekterAreor uppmätta enligt SS 02 10 53
Ytangivelser är preliminäraSe situationsplan för storlek
och utformning av tomt

6
ROK

Hus nr	Plan	BOA	Hustyp
16, 17, 18, 19, 20, 21,22, 23		166 m ²	Stadsradhus 3 våningar



SPISHÄLL



TEKNIK

INK. VATTEN, VATTENMÄTARE,
SHUNT FÖR GOLVVÄRME MM.

medicin

MEDICINSKÅP



KYLKÅP



FTX

FTX VÄRMEVÄXLARE



G

GÄRDEROB



FRYSSKÅP



ELC

ELCENTRAL

br=600

FÖNSTERBRÖSTNING 600 mm

HÖGSKÅP MED
UGN/MICRO

media

MEDIACENTRAL

UTR.

FÖNSTER/DÖRR FÖR
BRANDUTRYMNING

DISKMASKIN



VUK

VATTENUTKASTARE/-SKÅP



- - - - -

KLÄDSTÅNG



TVÄTTMASKIN



FST

FÖRDELARSKÅP TAPPVATTEN



HT

HANDDUKSTORK TILLVAL



TORKTUMLARE




FJV



FJÄRRVÄRME

6
ROK

Hus nr	Plan	BOA	Hustyp
16,17,18,19,20,21,22,23		166 m ²	Stadsradhus 3 våningar

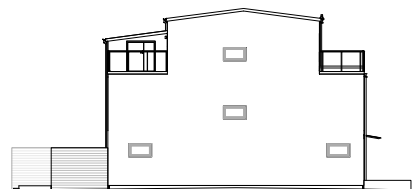

Hus 16 och 20

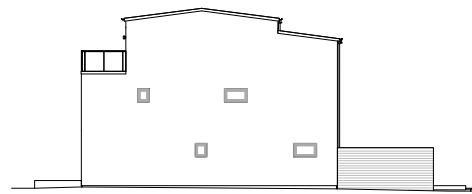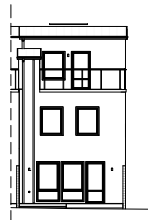

Hus 19 och 23

Bofaktablad
2020-04-29

Rätt till ändringar förbehålles
Arkitekt: Forum Arkitekter

Areor uppmätta enligt SS 02 10 53
Ytangivelser är preliminära

Se situationsplan för storlek
och utformning av tomt

0 20m
Skala 1:400 (A4)