

3 ROK

Välplanerade tvåor med gott om utrymme för både umgänge och alla dina saker. Flera med dubbla uteplatser!

Hus	Plan	Storlek	Lägenhet
A	Entréplan	78 m ²	A-1001
A, B	Entréplan	76 m ²	A-1003, B-1003
A	1-3	73 m ²	A-1102, A-1202, A-1302
A, B	1-4	74 m ²	A-1104, B-1104, A-1204, B-1204, A-1304, B-1304, B-1404
B, C	Entréplan	80 m ²	B-1001, C-1001
B, C	1-5	75 m ²	B-1102, C-1102, B-1202, C-1202, B-1302, C-1302, B-1402, C-1402, C-1502
C	Entréplan	81 m ²	C-1003
D	1-4	74 m ²	D-1101, D-1201, D-1301, D-1401
E	Entréplan	76 m ²	E-1002




3

ROK

Hus Plan Storlek Lägenhet

A Entréplan 78 m² A-1001

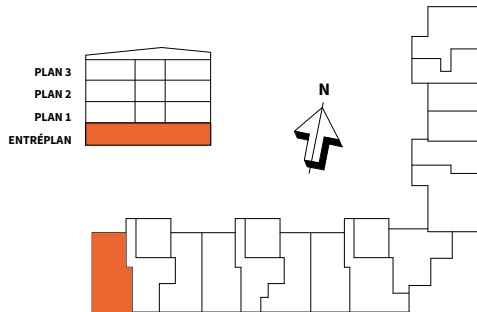

K	KYLSKÅP	G	GARDEROB
F	FRYSSKÅP	L	LINNESKÅP
K/F	KYL/FRYS	ST	STÄDSKÅP
H	HÖGSKÅP	KH	KAPPHYLLA
	HÄLL*	BS	BÄNSKIVA OVAN TM/TT
DM	DISKMASKIN	ELC	EL- OCH MEDIACENTRAL
M	MIKROVÅGSUGN	IL	INSPEKTIONSLUCKA
TM	TVÄTTMASKIN		DUSCHPLATS
TT	TORKTUMLARE	FH	FÖRRÅDSHYLLA MED KLÄDSTÅNG
KM	KOMBIMASKIN		SCHAKT

--- INBYGGD VENTILATIONSKANAL I TAK
 --- U.K. = 2,28 m ÖFG.

* OBS:
 INBYGGNADSUGN PLACERAS UNDER HÄLL


RUMSHÖJD = 2,595 m

BRÖSTNINGSHÖJD FÖNSTER = 0,6m


EJ TAK OVAN BALKONG PÅ HÖGSTA VÅNINGSPÅN

Lägenhetsbeskrivning Rätt till ändringar förbehålles
 Datum 2020-04-28 Arkitekter: LINK arkitektur

Areor uppmätta enligt SS 02 10 53
 Ytangelser är preliminära

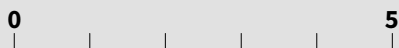


Skala 1:100, 1 cm = 1 meter (A4)

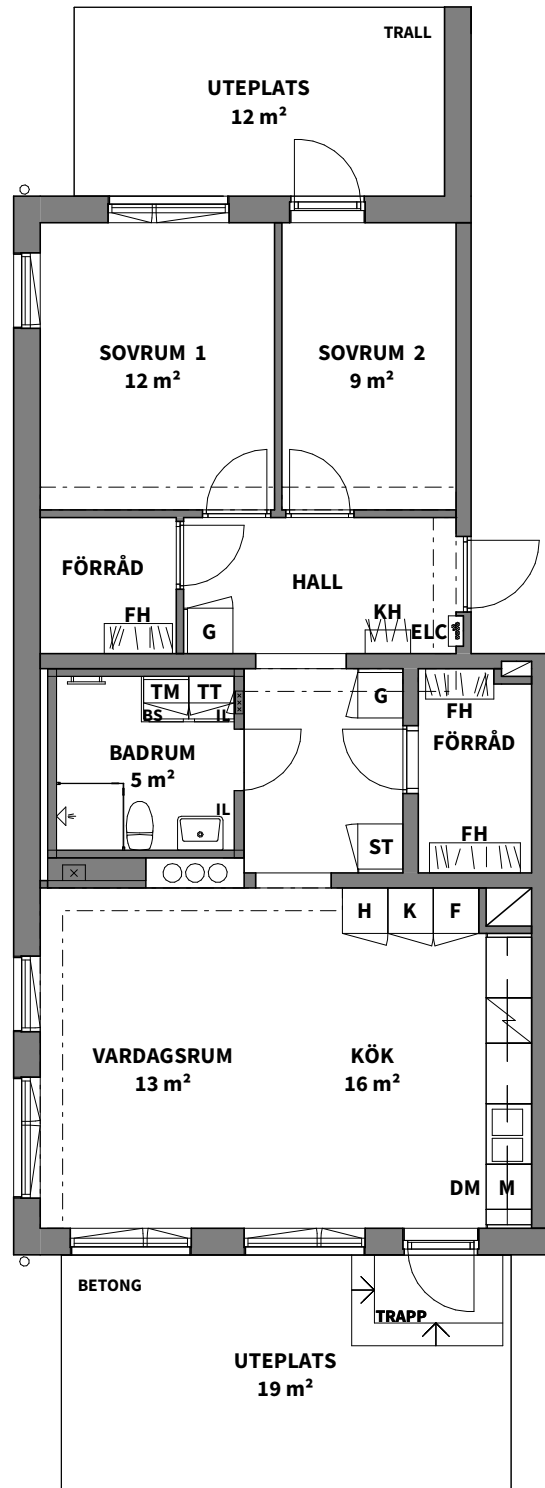

LÄGENHETERNA

3 ROK

Hus Plan Storlek Lägenhet
A,B Entréplan 76 m² A-1003, B-1003

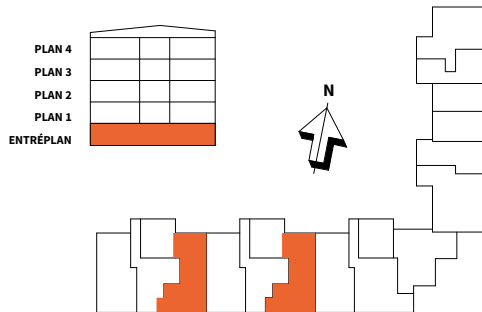

K KYLSKÅP	G GARDEROB
F FRYSSKÅP	L LINNESKÅP
K/F KYL/FRYS	ST STÅDSKÅP
H HÖGSKÅP	KH KAPPHYLLA
HÄLL*	BS BÄNKSIVA OVAN TM/TT
DM DISKMASKIN	ELC EL- OCH MEDIACENTRAL
M MIKROVÅGSUGN	IL INSPEKTIONSLUCKA
TM TVÄTTMASKIN	DUSCHPLATS
TT TORKTUMLARE	FH FÖRRÅDSHYLLA MED KLÄDSTÅNG
KM KOMBIMASKIN	SCHAKT

--- INBYGGD VENTILATIONSKANAL I TAK
--- U.K. = 2,28 m ÖFG.


* OBS:
INBYGGNADSUGN PLACERAS UNDER HÄLL

RUMSHÖJD = 2,595 m


BRÖSTNINGSHÖJD FÖNSTER = 0,6m

Lägenhetsbeskrivning Rätt till ändringar förbehålles
Datum 2020-04-28 Arkitekter: LINK arkitektur

Areor uppmätta enligt SS 02 10 53
Ytangivelser är preliminära

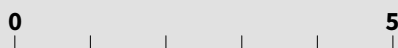


Skala 1:100, 1 cm = 1 meter (A4)

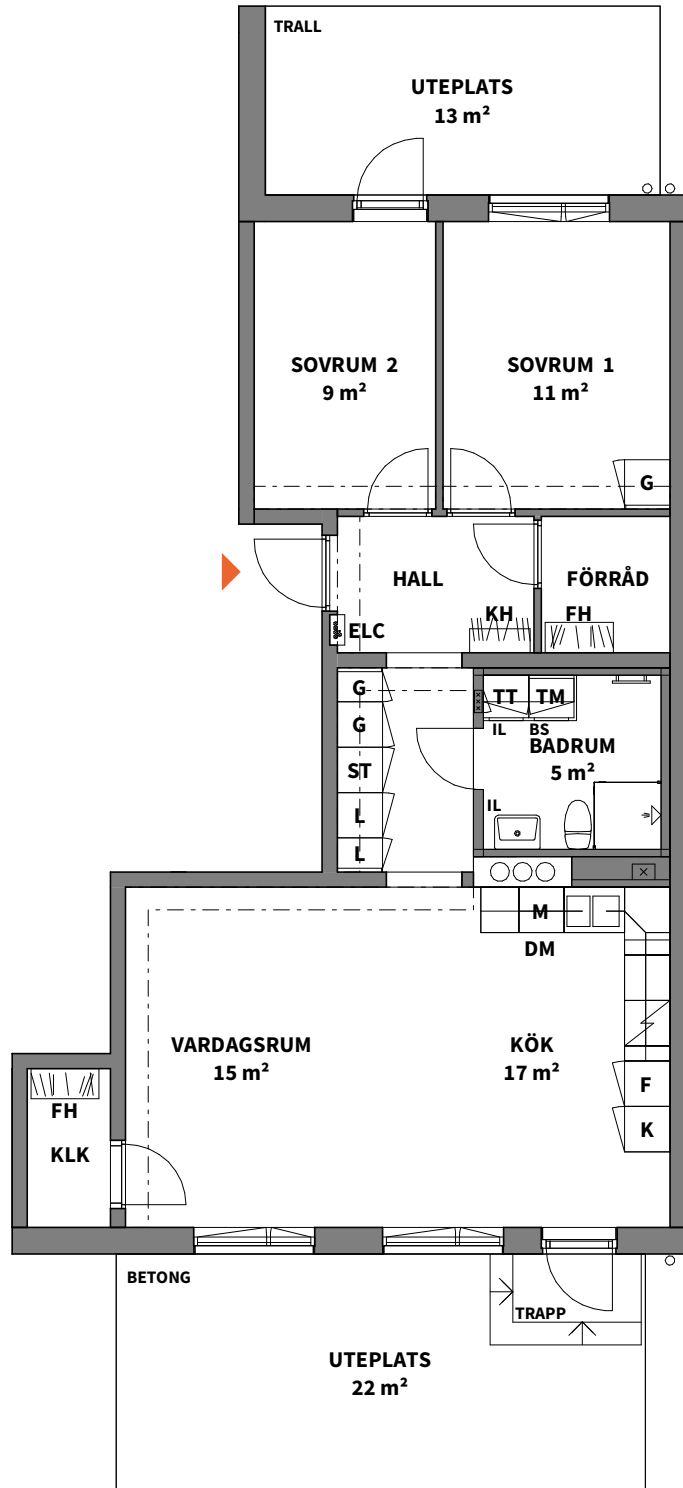

3

ROK

Hus	Plan	Storlek	Lägenhet
A	1-3	73 m ²	A-1102, A-1202, A-1302

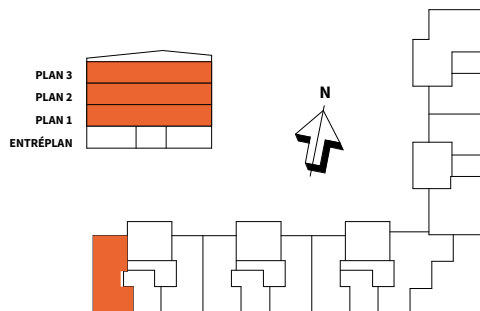

K KYLSKÅP	G GARDEROB
F FRYSSKÅP	L LINNESKÅP
K/F KYL/FRYS	ST STÄDSKÅP
H HÖGSKÅP	KH KAPPHYLLA
HÄLL*	BS BÄNKSIVA OVAN TM/TT
DM DISKMASKIN	ELC EL- OCH MEDIACENTRAL
M MIKROVÅGSUGN	IL INSPEKTIONSLUCKA
TM TVÄTTMASKIN	DUSCHPLATS
TT TORKTUMLARE	FH FÖRRÅDSHYLLA MED KLÄDSTÅNG
KM KOMBIMASKIN	SCHAKT

--- INBYGGD VENTILATIONSKANAL I TAK
 --- U.K. = 2,28 m ÖFG.

* OBS:
 INBYGGNAD SUGN PLACERAS UNDER HÄLL

RUMSHÖJD = 2,595 m


BRÖSTNINGSHÖJD FÖNSTER = 0,6m

Lägenhetsbeskrivning Rätt till ändringar förbehålles
 Datum 2020-04-28 Arkitekter: LINK arkitektur

Areor uppmätta enligt SS 02 10 53
 Ytangivelser är preliminära

0 5


Skala 1:100, 1 cm = 1 meter (A4)

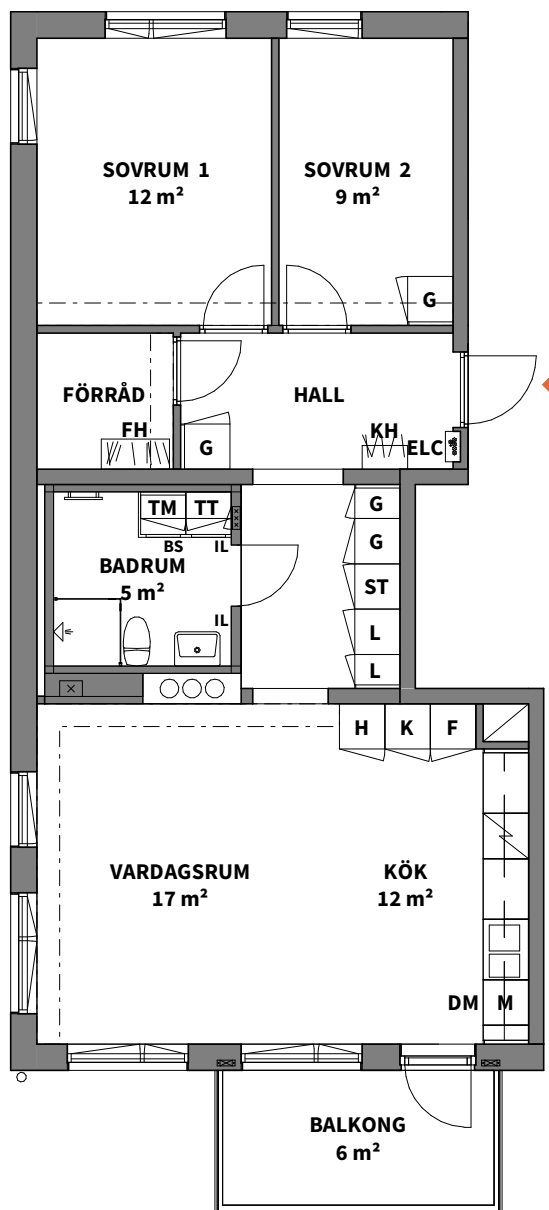

LÄGENHETERNA

3 ROK

Hus	Plan	Storlek	Lägenhet
A,B	1-4	74 m ²	A-1104, B-1104, A-1204, B-1204, A-1304, B-1304, B-1404

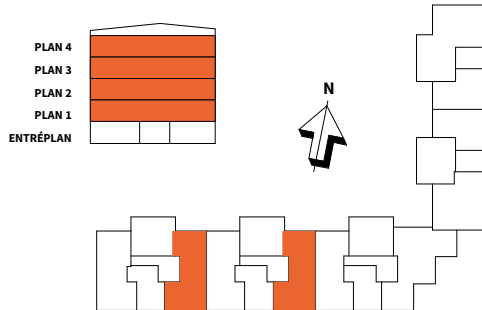

K KYLSKÅP	G GARDEROB
F FRYSSKÅP	L LINNESKÅP
K/F KYL/FRYS	ST STÅDSKÅP
H HÖGSKÅP	KH KAPPHYLLA
HÄLL*	BS BÄNKSKIVA OVAN TM/TT
DM DISKMASKIN	ELC EL- OCH MEDIACENTRAL
M MIKROVÅGSUGN	IL INSPEKTIONSLUCKA
TM TVÄTTMASKIN	DUSCHPLATS
TT TORKTUMLARE	FH FÖRRÅDSHYLLA MED KLÄDSTÅNG
KM KOMBIMASKIN	SCHAKT

--- INBYGGD VENTILATIONSKANAL I TAK
U.K. = 2,28 m ÖFG.

* OBS:
INBYGGNAD SUGN PLACERAS UNDER HÄLL

RUMSHÖJD = 2,595 m


BRÖSTNINGSHÖJD FÖNSTER = 0,6m

Lägenhetsbeskrivning Rätt till ändringar förbehålles
Datum 2020-04-28 Arkitekter: LINK arkitektur

Areor uppmätta enligt SS 02 10 53
Ytangelser är preliminära

0 5


Skala 1:100, 1 cm = 1 meter (A4)

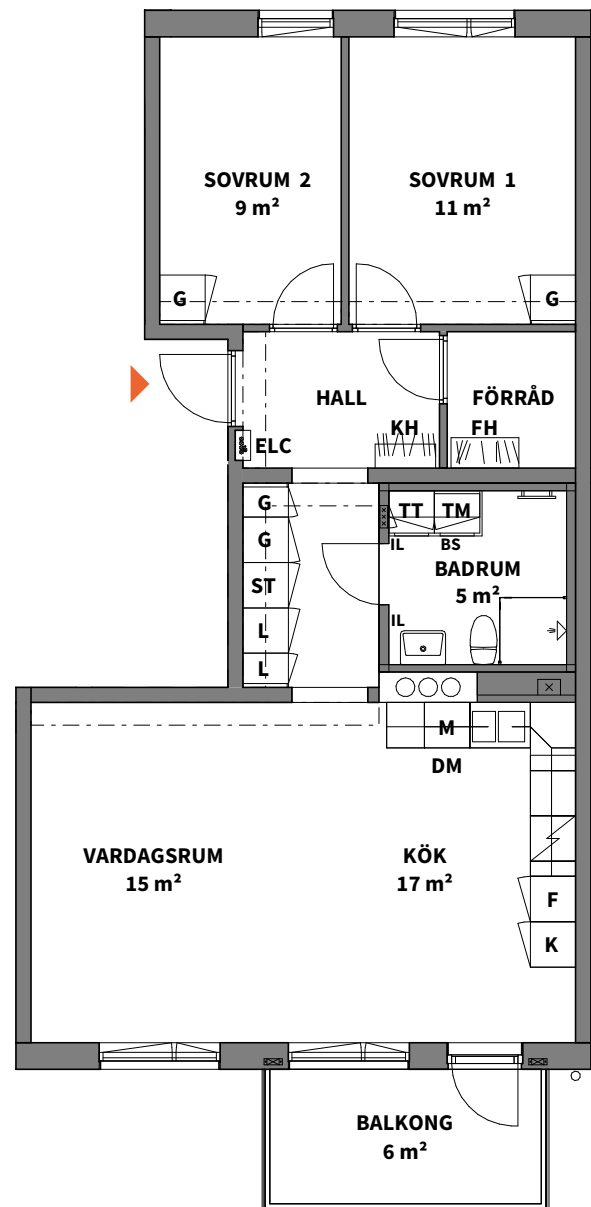

3

ROK

Hus Plan Storlek Lägenhet
 B,C Entréplan 80 m² B-1001, C-1001

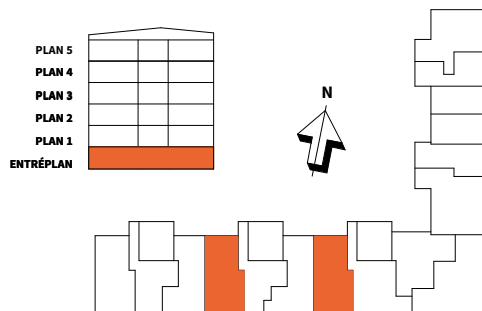

K KYLSKÅP	G GARDEROB
F FRYSSKÅP	L LINNESKÅP
K/F KYL/FRYS	ST STÄDSKÅP
H HÖGSKÅP	KH KAPPHYLLA
HÄLL*	BS BÄNKSIVA OVAN TM/TT
DM DISKMASKIN	ELC EL- OCH MEDIACENTRAL
M MIKROVÅGSUGN	IL INSPEKTIONSLUCKA
TM TVÄTTMASKIN	DUSCHPLATS
TT TORKTUMLARE	FH FÖRRÅDSHYLLA MED KLÄDSTÄNG
KM KOMBIMASKIN	SCHAKT

--- INBYGGD VENTILATIONSKANAL I TAK
 --- U.K. = 2,28 m ÖFG.


* OBS:
 INBYGGNADSGUGN PLACERAS UNDER HÄLL

RUMSHÖJD = 2,595 m


BRÖSTNINGSHÖJD FÖNSTER = 0,6m

Lägenhetsbeskrivning Rätt till ändringar förbehålles
 Datum 2020-04-28 Arkitekter: LINK arkitektur

Areor uppmätta enligt SS 02 10 53
 Ytangelser är preliminära

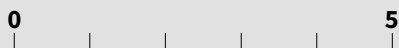


Skala 1:100, 1 cm = 1 meter (A4)

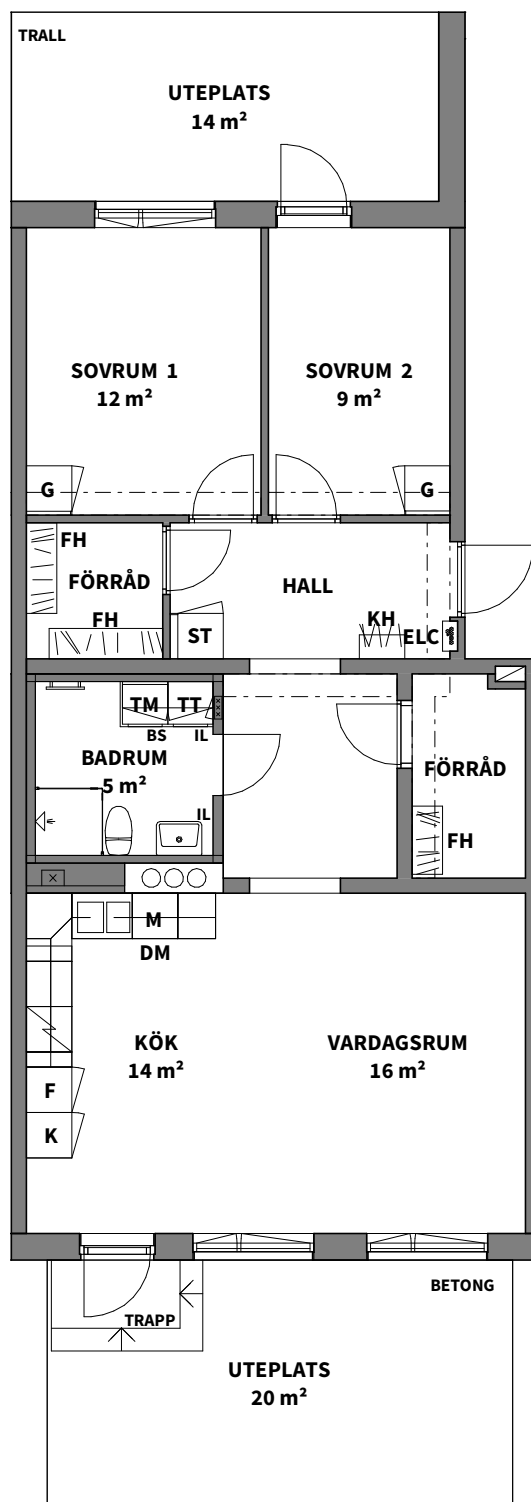

LÄGENHETERNA

3 ROK

Hus	Plan	Storlek	Lägenhet
B,C	1-5	75 m ²	B-1102, C-1102, B-1202, C-1202, B-1302, C-1302, B-1402, C-1402, C-1502

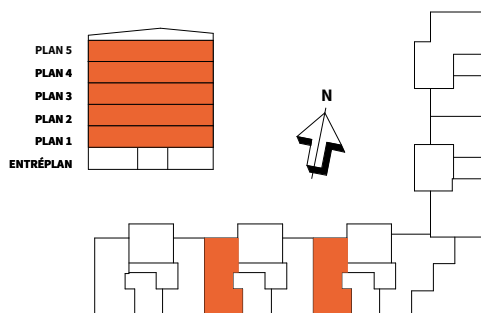

K KYLSKÅP	G GARDEROB
F FRYSSKÅP	L LINNESKÅP
K/F KYL/FRYS	ST STÅDSKÅP
H HÖGSKÅP	KH KAPPHYLLA
HÄLL*	BS BÄNKSIVA OVAN TM/TT
DM DISKMASKIN	ELC EL- OCH MEDIACENTRAL
M MIKROVÅGSUGN	IL INSPEKTIONSLUCKA
TM TVÄTTMASKIN	DUSCHPLATS
TT TORKTUMLARE	FH FÖRRÅDSHYLLA MED KLÄDSTÅNG
KM KOMBIMASKIN	SCHAKT

--- INBYGGD VENTILATIONSKANAL I TAK
 --- U.K. = 2,28 m ÖFG.

* OBS:
 INBYGGNADSUGN PLACERAS UNDER HÄLL

RUMSHÖJD = 2,595 m


BRÖSTNINGSHÖJD FÖNSTER = 0,6m

Lägenhetsbeskrivning Rätt till ändringar förbehålles
 Datum 2020-04-28 Arkitekter: LINK arkitektur

Areor uppmätta enligt SS 02 10 53
 Ytangivelser är preliminära

0 5

Skala 1:100, 1 cm = 1 meter (A4)

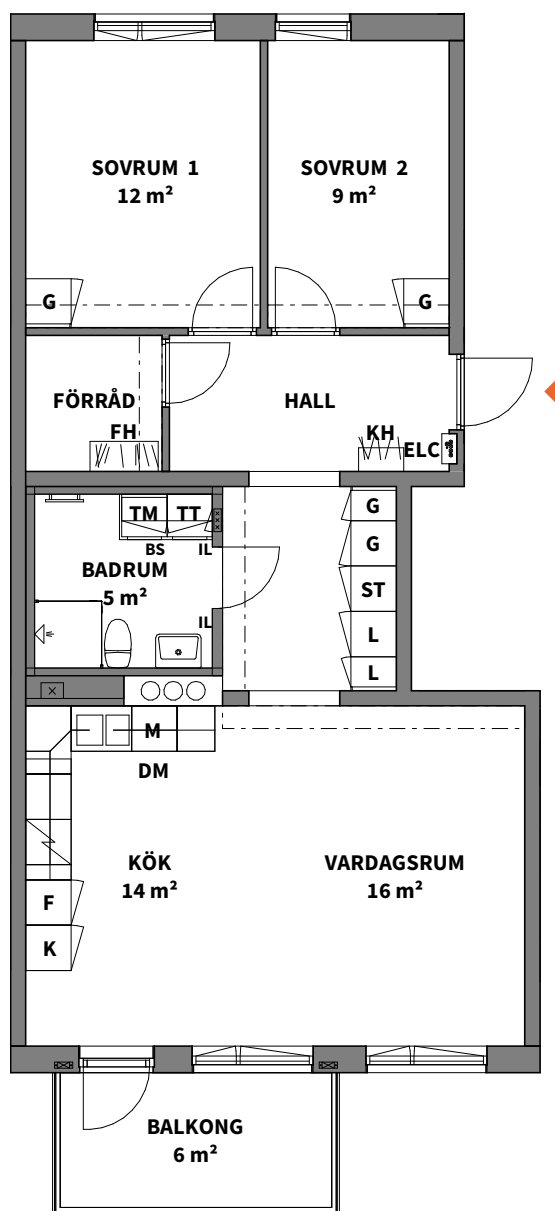


3

ROK

Hus Plan Storlek Lägenhet

C Entréplan 81 m² C-1003

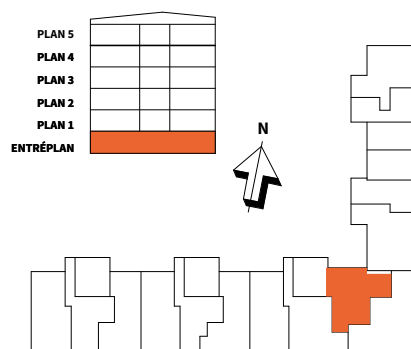

K KYLSKÅP	G GARDEROB
F FRYSSKÅP	L LINNESKÅP
K/F KYL/FRYS	ST STÄDSKÅP
H HÖGSKÅP	KH KAPPHYLLA
HÄLL*	BS BÄNKSIVA OVAN TM/TT
DM DISKMASKIN	ELC EL- OCH MEDIACENTRAL
M MIKROVÅGSUGN	IL INSPEKTIONSLUCKA
TM TVÄTTMASKIN	DUSCHPLATS
TT TORKTUMLARE	FH FÖRRÅDSHYLLA MED KLÄDSTÅNG
KM KOMBIMASKIN	SCHAKT

--- INBYGGD VENTILATIONSKANAL I TAK
 --- U.K. = 2,28 m ÖFG.

* OBS:
 INBYGGNADSUGN PLACERAS UNDER HÄLL

RUMSHÖJD = 2,595 m


BRÖSTNINGSHÖJD FÖNSTER = 0,6m

Lägenhetsbeskrivning Rätt till ändringar förbehålles
 Datum 2020-04-28 Arkitekter: LINK arkitektur

Areor uppmätta enligt SS 02 10 53
 Ytangelser är preliminära

0 5



Skala 1:100, 1 cm = 1 meter (A4)

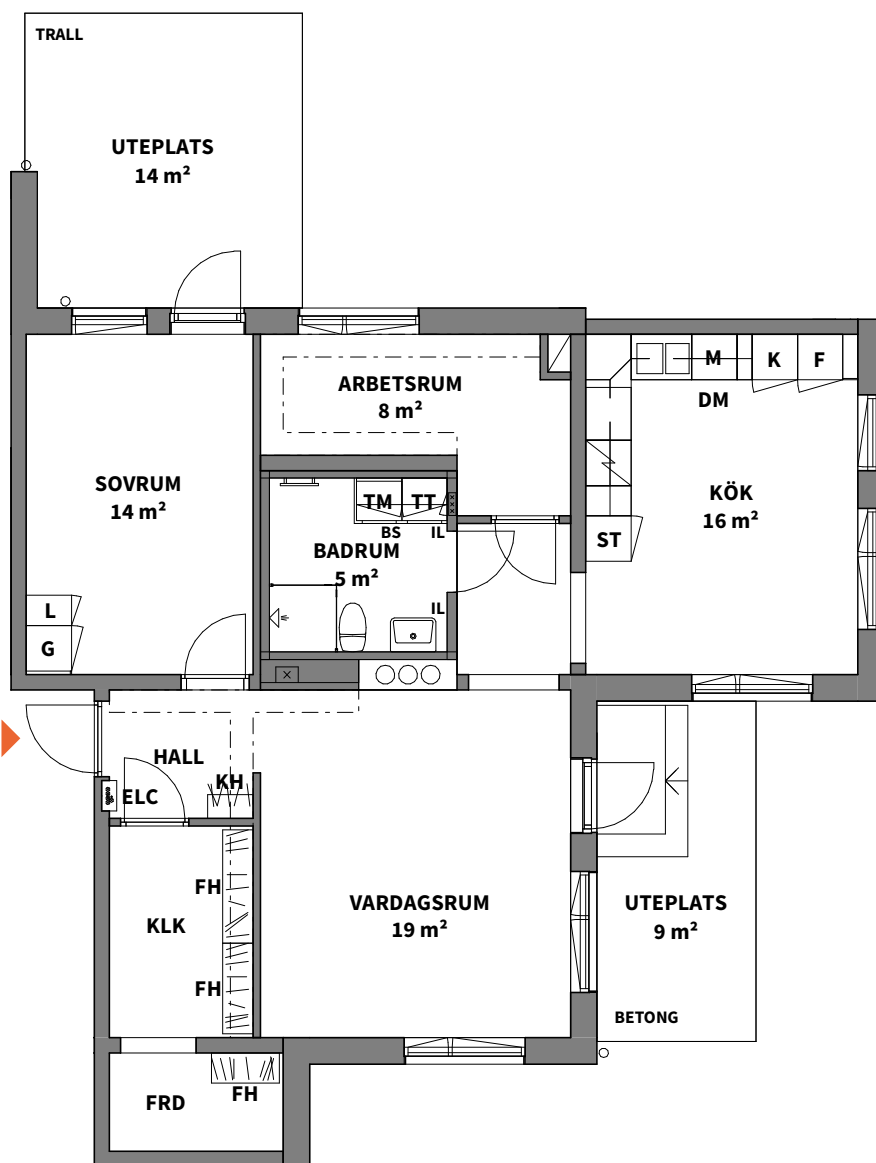

LÄGENHETERNA

3
ROK

Hus	Plan	Storlek	Lägenhet
D	1-4	74 m ²	D-1101, D-1201, D-1301, D-1401

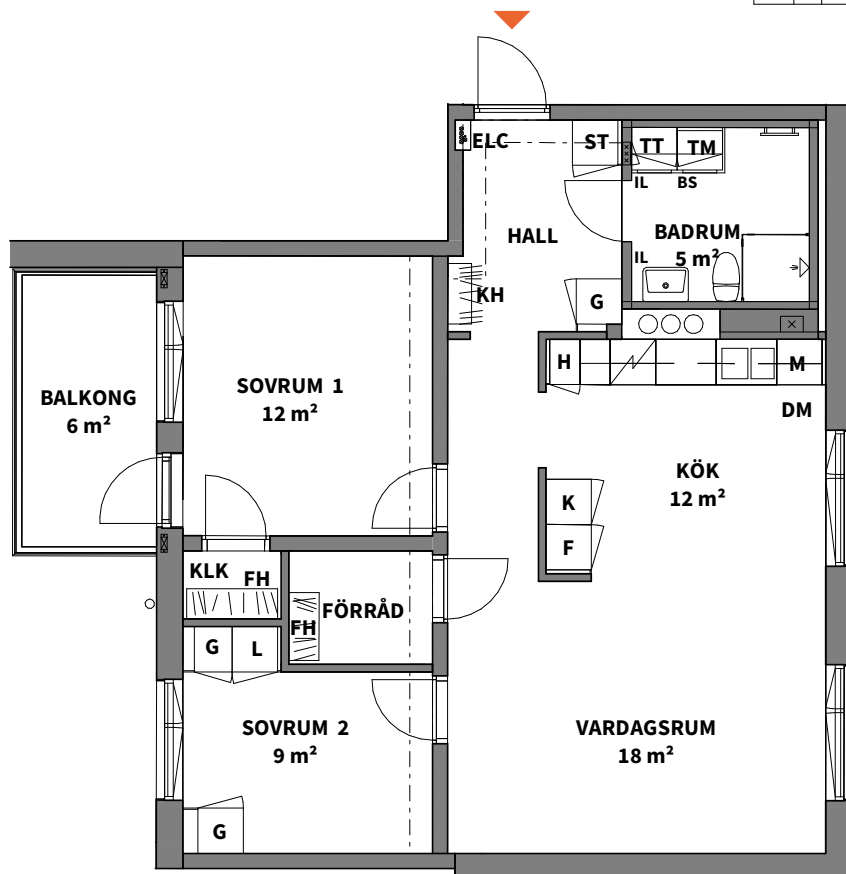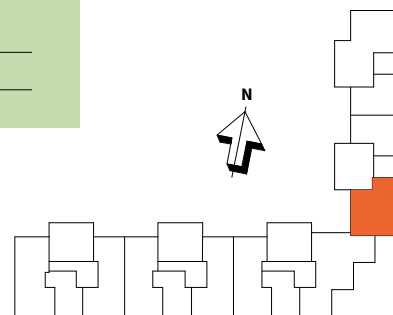


K KYLSKÅP	G GARDEROB	TM TVÄTTMASKIN	SCHAKT
F FRYSSKÅP	L LINNESKÅP	TT TORKTUMLARE	FH FÖRRÅDSHYLLA MED KLÄDSTÅNG
K/F KYL/FRYS	ST STÄDSKÅP	KM KOMBIMASKIN	- - - INBYGGD VENTILATIONSKANAL I TAK U.K. = 2,28 m ÖFG.
HÄLL*	H HÖGSKÅP	BS BÄNKSIVA OVAN TM/TT	* OBS: INBYGGNADSUGN PLACERAS UNDER HÄLL
DM DISKMASKIN	KH KAPPHYLLA	IL INSPEKTIONSLUCKA	RUMSHÖJD = 2,595 m
M MIKROVÅGSUGN	ELC EL- OCH MEDIACENTRAL	DUSCHPLATS	BRÖSTNINGSHÖJD FÖNSTER = 0,6m

Lägenhetsbeskrivning
Datum 2020-04-28

Rätt till ändringar förbehålles
Arkitekter: LINK arkitektur

Areor uppmätta enligt SS 02 10 53
Ytangivelser är preliminära

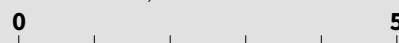


Skala 1:100, 1 cm = 1 meter (A4)

3

ROK

Hus Plan Storlek Lägenhet
 E Entréplan 76 m² E-1002

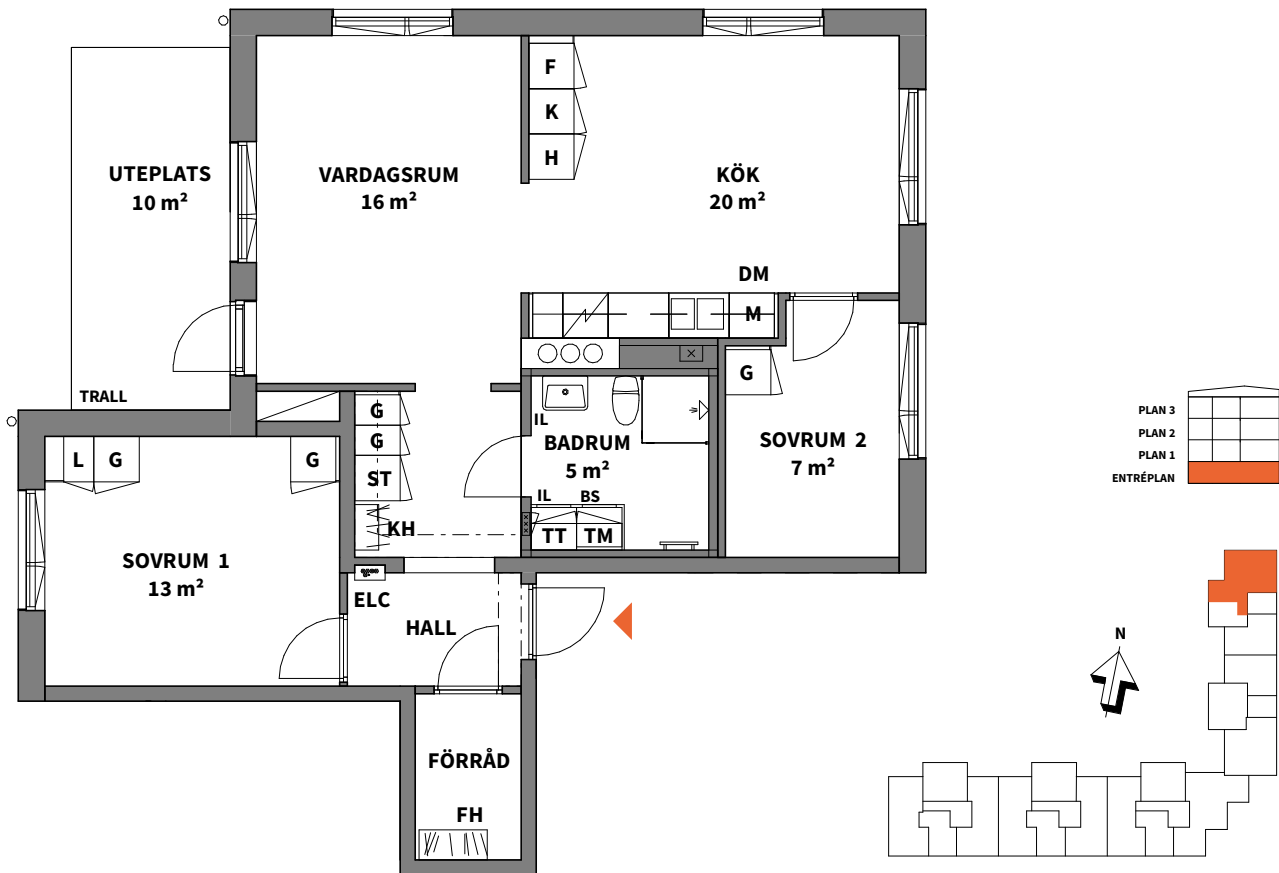


K KYLSKÅP	G GARDEROB	TM TVÄTTMASKIN	SCHAKT
F FRYSSKÅP	L LINNESKÅP	TT TORKTUMLARE	FH FÖRRÅDSHYLLA MED KLÄDSTÅNG
K/F KYL/FRYS	ST STÅDSKÅP	KM KOMBIMASKIN	--- INBYGGD VENTILATIONSKANAL I TAK --- U.K. = 2,28 m ÖFG.
HÄLL*	H HÖGSKÅP	BS BÄNKSIVA OVAN TM/TT	* OBS: INBYGGNAD SUGN PLACERAS UNDER HÄLL
DM DISKMASKIN	KH KAPPHYLLA	IL INSPEKTIONSLUCKA	RUMSHÖJD = 2,595 m
M MIKROVÅGSUGN	ELC EL- OCH MEDIACENTRAL	DUSCHPLATS	BRÖSTNINGSHÖJD FÖNSTER = 0,6m

Lägenhetsbeskrivning
 Datum 2020-04-28

Rätt till ändringar förbehålles
 Arkitekter: LINK arkitektur

Areor uppmätta enligt SS 02 10 53
 Ytangivelser är preliminära

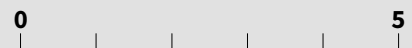

Skala 1:100, 1 cm = 1 meter (A4)