

4 ROK





Här finns det rum för det mesta. Kvadratsmart och yteffektivt planerade lägenheter med generös uteplats, balkong eller terrass.

Hus	Plan	Storlek	Lägenhet
A-B	1, 2, 3, 4	82 m ²	A-1101, A-1201, A-1301, A-1401
A-B	Entréplan, -1	76 m ² BOA + 76 m ² BIA	A-1001
A-B	1	83 m ²	A-1102
A-B	2, 3, 4	84 m ²	A-1202, A-1302, A-1402
A-B	1, 2, 3, 4, 5	77 m ²	B-1104, B-1204, B-1304, B-1404, B-1504
A-B	6	102 m ²	B-1602
C	Entréplan, -1	102 m ² BOA + 67 m ² BIA	C-1004
C	1	80 m ²	C-1103
C	2, 3	81 m ²	C-1203, C-1303



4
ROK

Hus Plan Storlek Lägenhet
A-B 1, 2, 3, 4 82 m² A-1101, A-1201, A-1301, A-1401

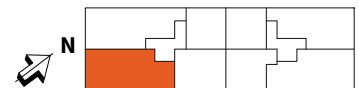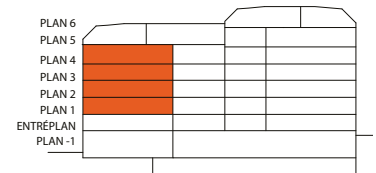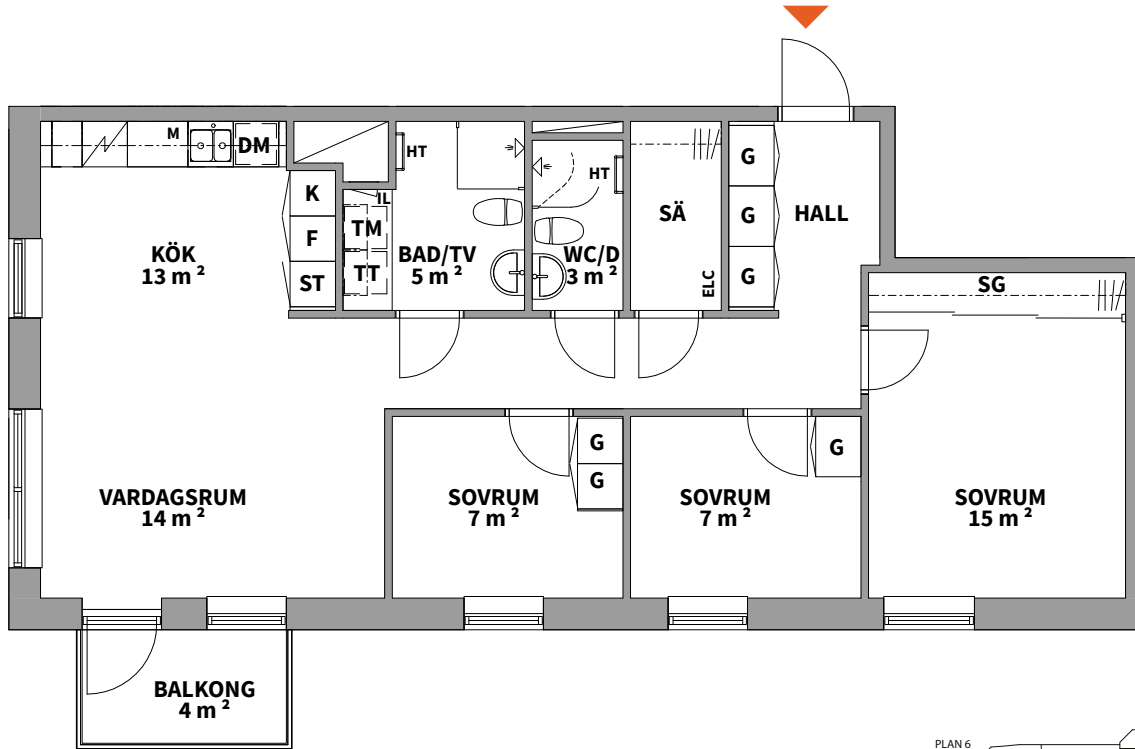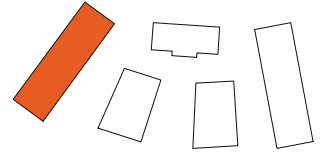

K KYLSKÅP	G GARDEROB	TM TVÄTTMASKIN	SCHAKT
F FRYSSKÅP	L LINNESKÅP	TT TORKTUMLARE	RH ANGER RUMSHÖJD*
K/F KYL/FRYS	ST STÅDSKÅP	KM KOMBIMASKIN	BH ANGER BRÖSTNINGSHÖJD**
HS HÖGSKÅP	SG SKJUTDÖRRS-GARDEROB	IL INSPEKTIONSLUCKA	SÄ DEL AV SÄSONGSFÖRVARING I LÄGENHET. ÖVRIG I KÄLLARE.
HÄLL & INBYGGNADSUGN	KH KAPPHYLLA	DUSCHPLATS	
DM DISKMASKIN	ELC EL- OCH MEDIACENTRAL	HT HANDDUKSTORK	
M MIKROVÅGSUGN			

*OBS:
RUMSHÖJD = 2,5 m
OM INTE ANNAT ANGES

**OBS:
BRÖSTNINGSHÖJD=0,6 m
ÖVER FÄRDIGT GOLV
OM INTE ANNAT ANGES

Lägenhetsbeskrivning
Datum: 2020-02-14

Rätt till ändringar förbehålles.
Arkitekter: Total Arkitektur


Areor uppmätta enligt SS 02 10 53
Ytangivelser är preliminära.

0 5m

SKALA 1:100, 1 cm= 1 m (A4)

4
ROK

Hus	Plan	Storlek	Lägenhet
A-B	Entréplan, -1	76 m ² BOA + 76 m ² BIA	A-1001


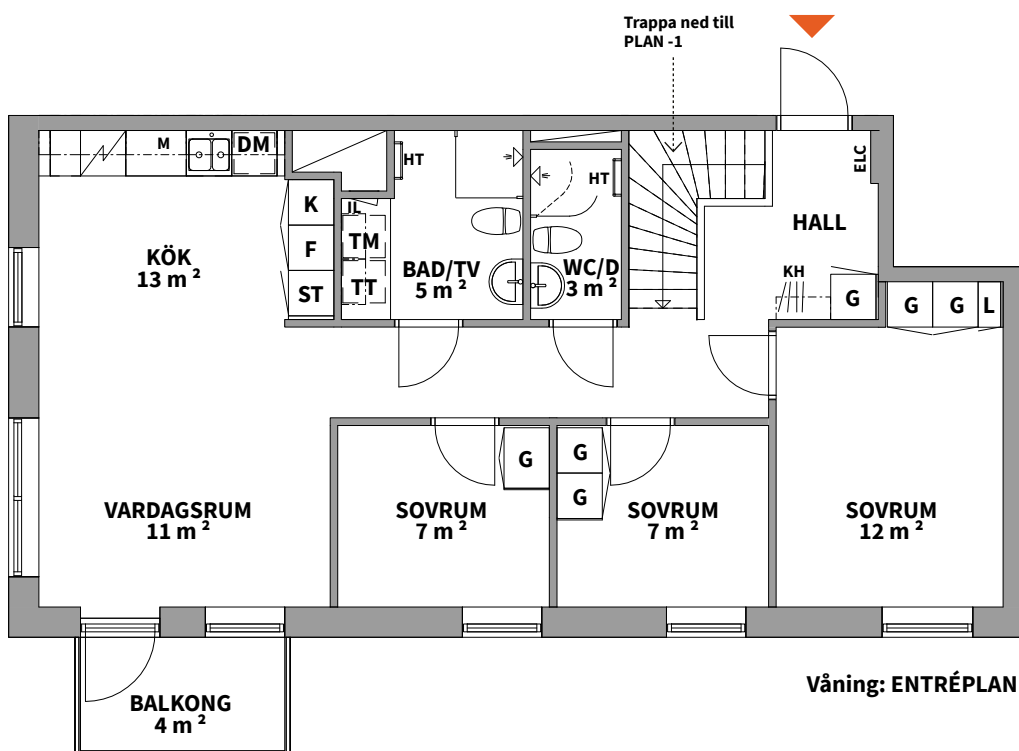


K KYLSKÅP	HS HÖGSKÅP	G GARDEROB	M MIKROVÅGSUGN	TM TVÄTTMASKIN	IL INSPEKTIONSLUCKA
F FRYSSKÅP	⚡ HÅLL & INBYGGNADSUGN	L LINNESKÅP	SG SKJUTDÖRRS-GARDEROB	TT TORKTUMLARE	⚡ DUSCHPLATS
K/F KYL/FRYS	DM DISKMASKIN	ST STÅDSKÅP	KH KAPPHYLLA	KM KOMBIMASKIN	HT HANDDUKSTORK


Lägenhetsbeskrivning
Datum: 2020-02-14

Rätt till ändringar förbehålles.
Arkitekter: Total Arkitektur

Areor uppmätta enligt SS 02 10 53
Ytangivelser är preliminära.

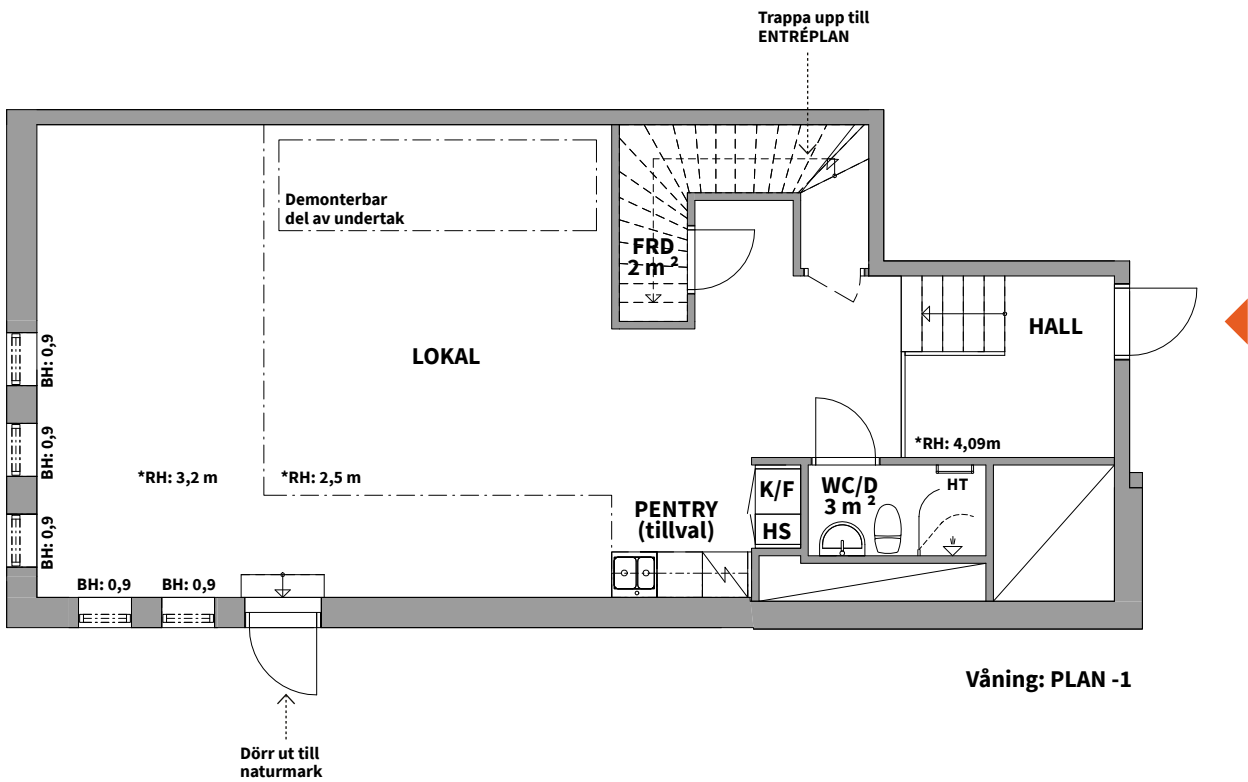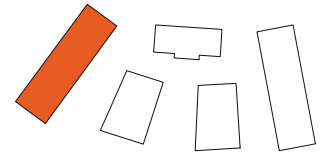


Våning: PLAN -1

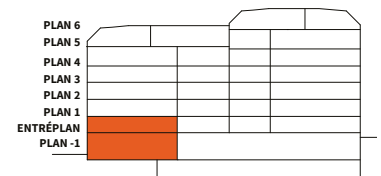

	SCHAKT	BH ANGER BRÖSTNINGSHÖJD**	**OBS: BRÖSTNINGSHÖJD=0,6 m ÖVER FÄRDIGT GOLV OM INTE ANNAT ANGES
ELC	EL- OCH MEDIACENTRAL	*OBS: RUMSHÖJD = 2,5 m OM INTE ANNAT ANGES	
RH	ANGER RUMSHÖJD*		





0 5m

SKALA 1:100, 1 cm= 1 m (A4)

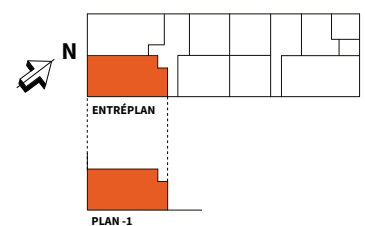

4

ROK

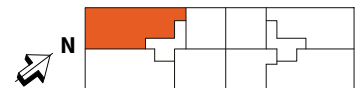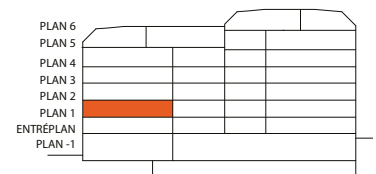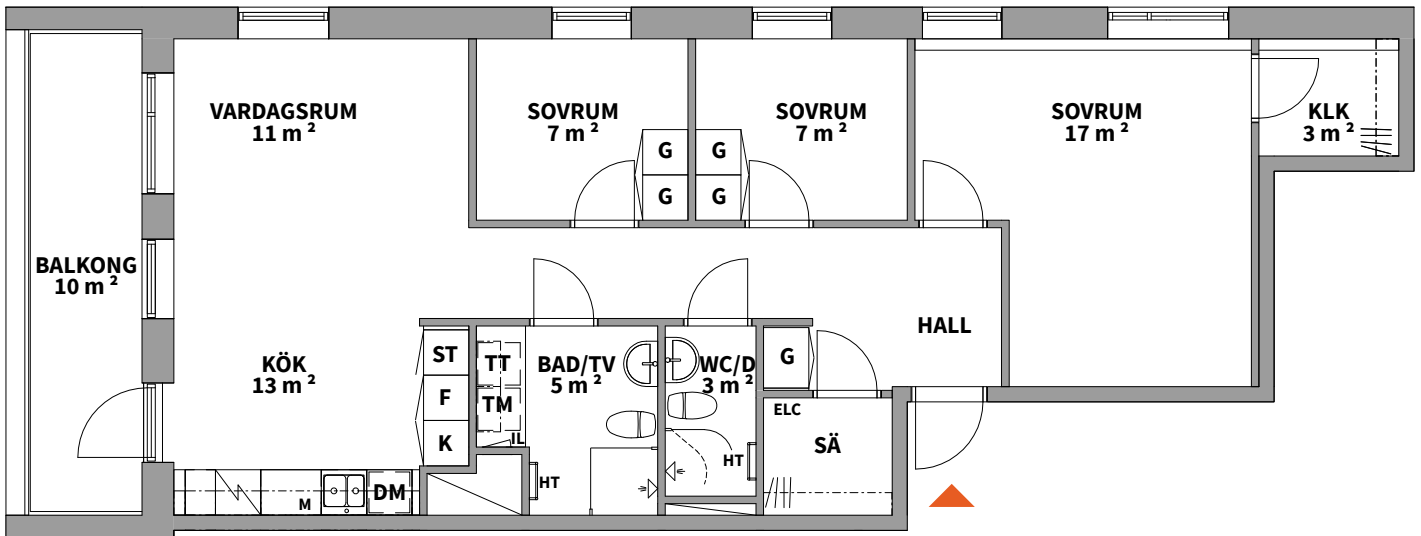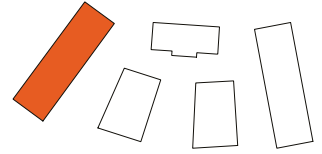Hus Plan Storlek LägenhetA-B 1 83 m² A-1102

K	KYLSKÅP	G	GARDEROB	TM	TVÄTTMASKIN		SCHAKT
F	FRYSSKÅP	L	LINNESKÅP	TT	TORKTUMLARE	RH	ANGER RUMSHÖJD*
K/F	KYL/FRYS	ST	STÄDSKÅP	KM	KOMBIMASKIN	BH	ANGER BRÖSTNINGSHÖJD**
HS	HÖGSKÅP	SG	SKJUTDÖRRS-GARDEROB	IL	INSPEKTIONSLUCKA	SÄ	DEL AV SÄSONGSFÖRVARING I LÄGENHET. ÖVRIG I KÄLLARE.
	HÄLL & INBYGGNADSUGN	KH	KAPPHYLLA		DUSCHPLATS		
DM	DISKMASKIN	ELC	EL- OCH MEDIACENTRAL	HT	HANDDUKSTORK		
M	MIKROVÅGSUGN						

*OBS:
RUMSHÖJD = 2,5 m
OM INTE ANNAT ANGES

**OBS:
BRÖSTNINGSHÖJD=0,6 m
ÖVER FÄRDIGT GOLV
OM INTE ANNAT ANGES

Lägenhetsbeskrivning
Datum: 2020-02-14

Rätt till ändringar förbehålles.
Arkitekter: Total Arkitektur




Areor uppmätta enligt SS 02 10 53
Ytangivelser är preliminära.

0 5m

SKALA 1:100, 1 cm= 1 m (A4)

4
ROK

Hus Plan Storlek Lägenhet
A-B 2, 3, 4 84 m² A-1202, A-1302, A-1402

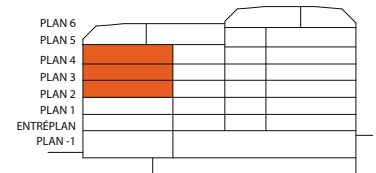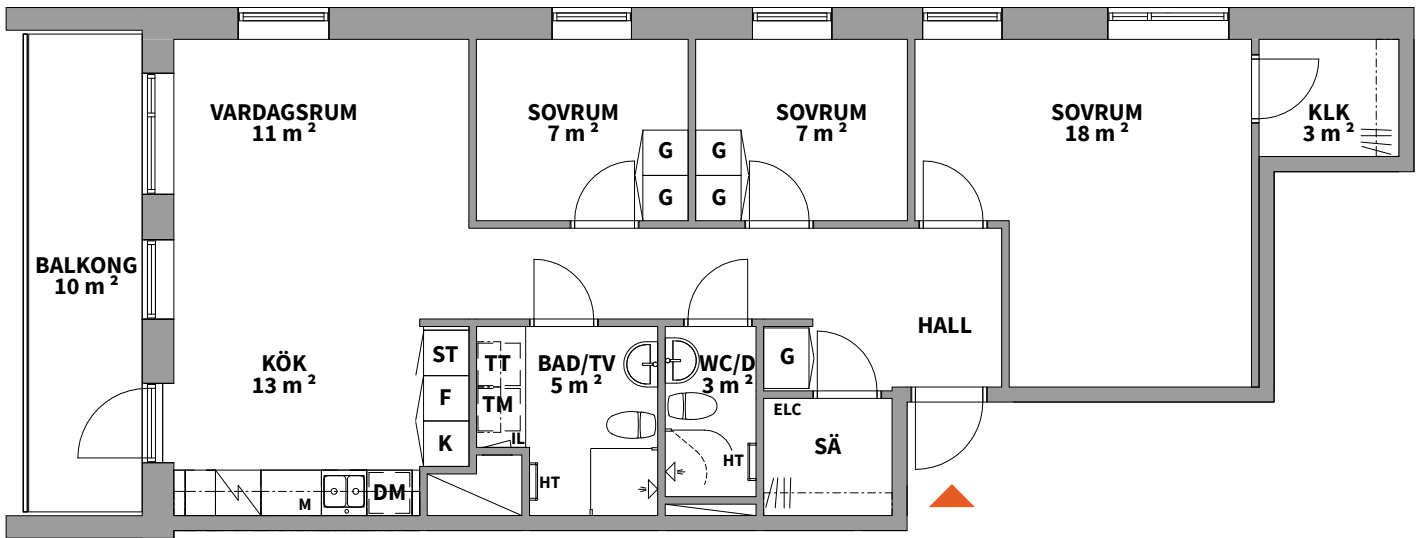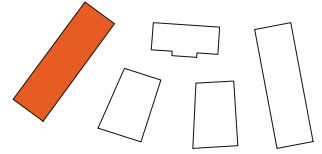

K KYLSKÅP	G GARDEROB	TM TVÄTTMASKIN	SCHAKT
F FRYSSKÅP	L LINNESKÅP	TT TORKTUMLARE	RH ANGER RUMSHÖJD*
K/F KYL/FRYS	ST STÅDSKÅP	KM KOMBIMASKIN	BH ANGER BRÖSTNINGSHÖJD**
HS HÖGSKÅP	SG SKJUTDÖRRS-GARDEROB	IL INSPEKTIONSLUCKA	SÄ DEL AV SÄSONGSFÖRVARING I LÄGENHET. ÖVRIG I KÄLLARE.
HÄLL & INBYGGNADSUGN	KH KAPPHYLLA	DUSCHPLATS	
DM DISKMASKIN	ELC EL- OCH MEDIACENTRAL	HT HANDDUKSTORK	
M MIKROVÅGSUGN			

*OBS:
RUMSHÖJD = 2,5 m
OM INTE ANNAT ANGES

**OBS:
BRÖSTNINGSHÖJD=0,6 m
ÖVER FÄRDIGT GOLV
OM INTE ANNAT ANGES

Lägenhetsbeskrivning
Datum: 2020-02-14

Rätt till ändringar förbehålles.
Arkitekter: Total Arkitektur





Areor uppmätta enligt SS 02 10 53
Ytangivelser är preliminära.

0 5m

SKALA 1:100, 1 cm= 1 m (A4)

4
ROK

Hus	Plan	Storlek	Lägenhet
A-B	1, 2, 3, 4, 5	77 m ²	B-1104,B-1204,B-1304,B-1404, B-1504

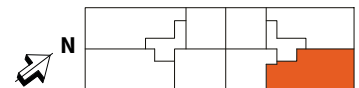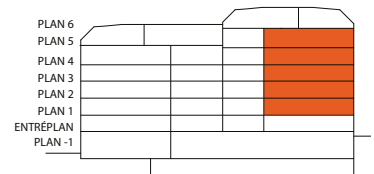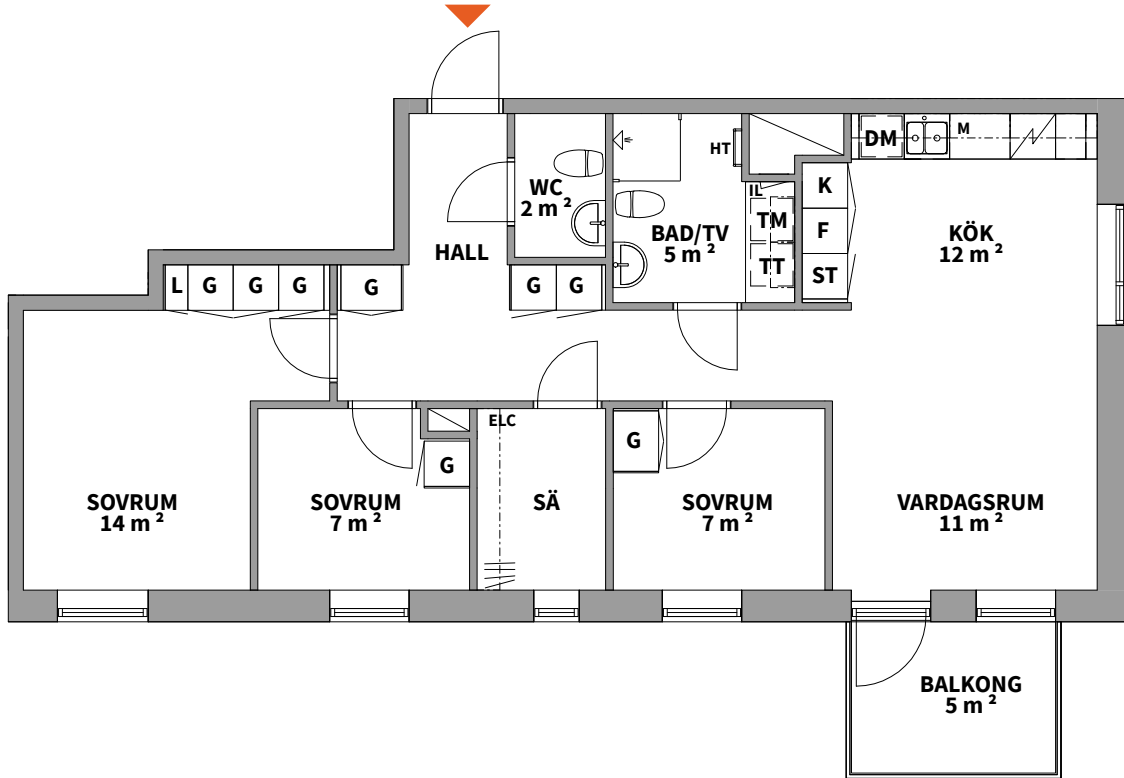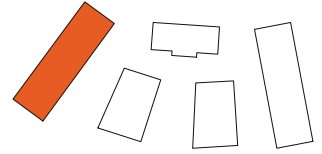

K KYLSKÅP	G GARDEROB	TM TVÄTTMASKIN	SCHAKT
F FRYSSKÅP	L LINNESKÅP	TT TORKTUMLARE	RH ANGER RUMSHÖJD*
K/F KYL/FRYS	ST STÄDSKÅP	KM KOMBIMASKIN	BH ANGER BRÖSTNINGSHÖJD**
HS HÖGSKÅP	SG SKJUTDÖRRS-GARDEROB	IL INSPEKTIONSLUCKA	SÄ DEL AV SÄSONGSFÖRVARING I LÄGENHET. ÖVRIG I KÄLLARE.
HÄLL & INBYGGNADSUGN	KH KAPPHYLLA	DUSCHPLATS	
DM DISKMASKIN	ELC EL- OCH MEDIACENTRAL	HT HANDDUKSTORK	
M MIKROVÅGSUGN			

*OBS:
RUMSHÖJD = 2,5 m
OM INTE ANNAT ANGES

**OBS:
BRÖSTNINGSHÖJD=0,6 m
ÖVER FÄRDIGT GOLV
OM INTE ANNAT ANGES

0 5m

Lägenhetsbeskrivning
Datum: 2020-02-14




Rätt till ändringar förbehålles.
Arkitekter: Total Arkitektur

Areor uppmätta enligt SS 02 10 53
Ytangivelser är preliminära.

SKALA 1:100, 1 cm= 1 m (A4)

4
ROK

Hus Plan Storlek Lägenhet
A-B 6 102 m² B-1602

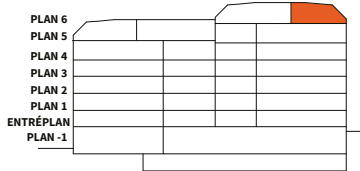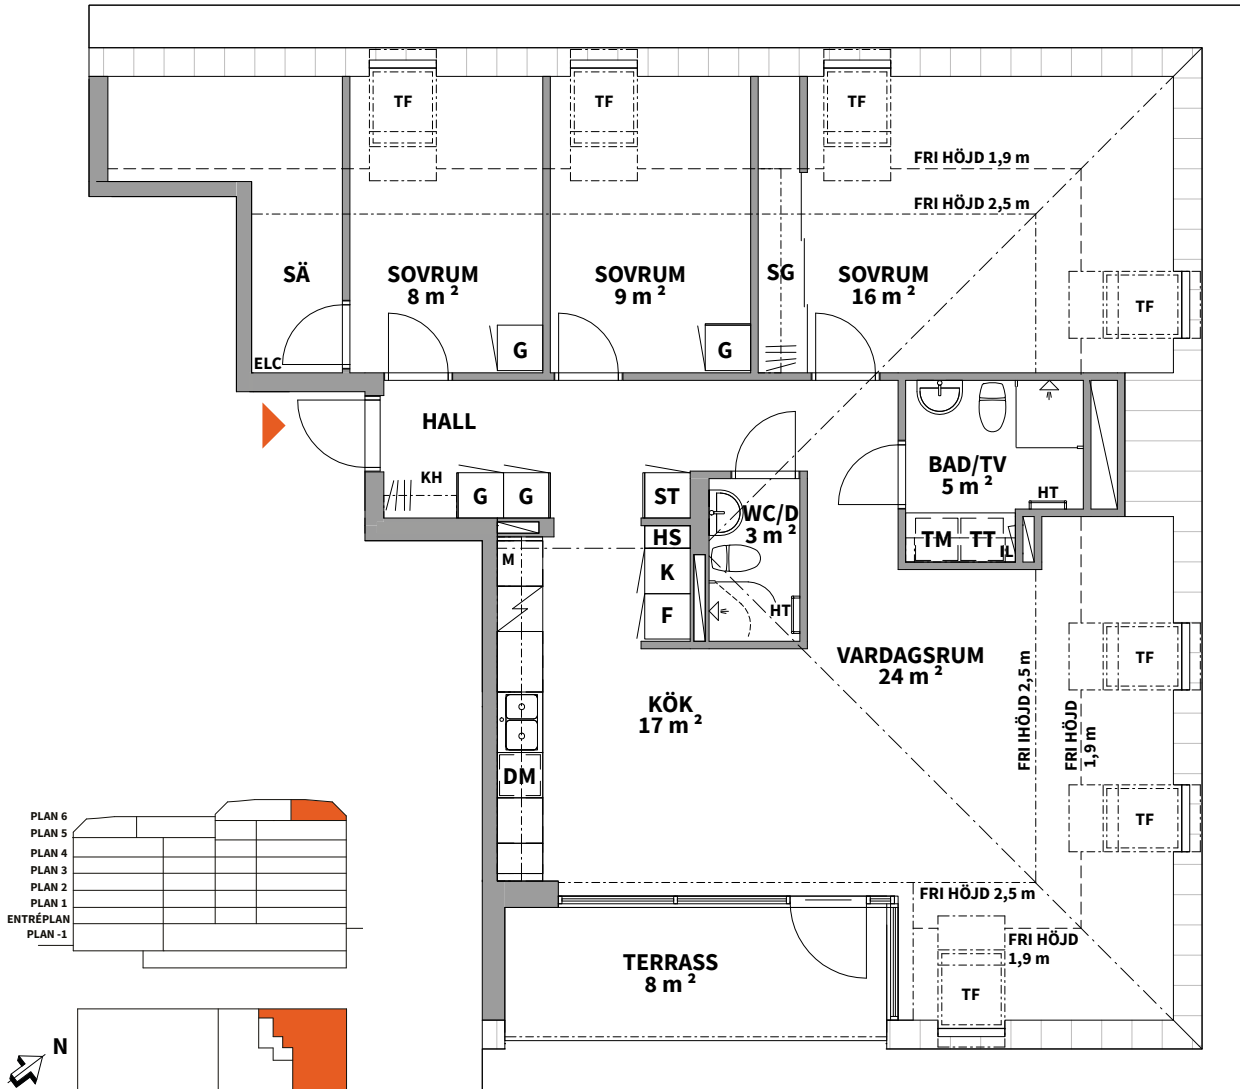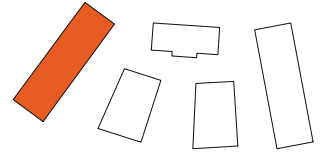

K KYLSKÅP	G GARDEROB	TM TVÄTTMASKIN	SCHAKT	*OBS: RUMSHÖJD = 2,5 m OM INTE ANNAT ANGES
F FRYSSKÅP	L LINNESKÅP	TT TORKTUMLARE	RH ANGER RUMSHÖJD*	
K/F KYL/FRYS	ST STÅDSKÅP	KM KOMBIMASKIN	BH ANGER BRÖSTNINGSHÖJD**	**OBS: BRÖSTNINGSHÖJD=0,6 m ÖVER FÄRDIGT GOLV OM INTE ANNAT ANGES
HS HÖGSKÅP	SG SKJUTDÖRRS-GARDEROB	IL INSPEKTIONSLUCKA	SÄ DEL AV SÄSONGSFÖRVARING I LÄGENHET. ÖVRIG I KÄLLARE.	
HÄLL & INBYGGNADSUGN	KH KAPPHYLLA	↑ DUSCHPLATS	(VK) FÖRBERETT FÖR VINKYL	
DM DISKMASKIN	ELC EL- OCH MEDIACENTRAL	HT HANDDUKSTORK	TF TAKFÖNSTER	
M MIKROVÅGSUGN				

0 5m

Lägenhetsbeskrivning
Datum: 2020-02-14


Rätt till ändringar förbehålles.
Arkitekter: Total Arkitektur

Areor uppmätta enligt SS 02 10 53
Ytangivelser är preliminära.

SKALA 1:100, 1 cm = 1 m (A4)

4
ROK

Hus	Plan	Storlek	Lägenhet
C	Entréplan, -1	102 m ² BOA + 67 m ² BIA	C-1004


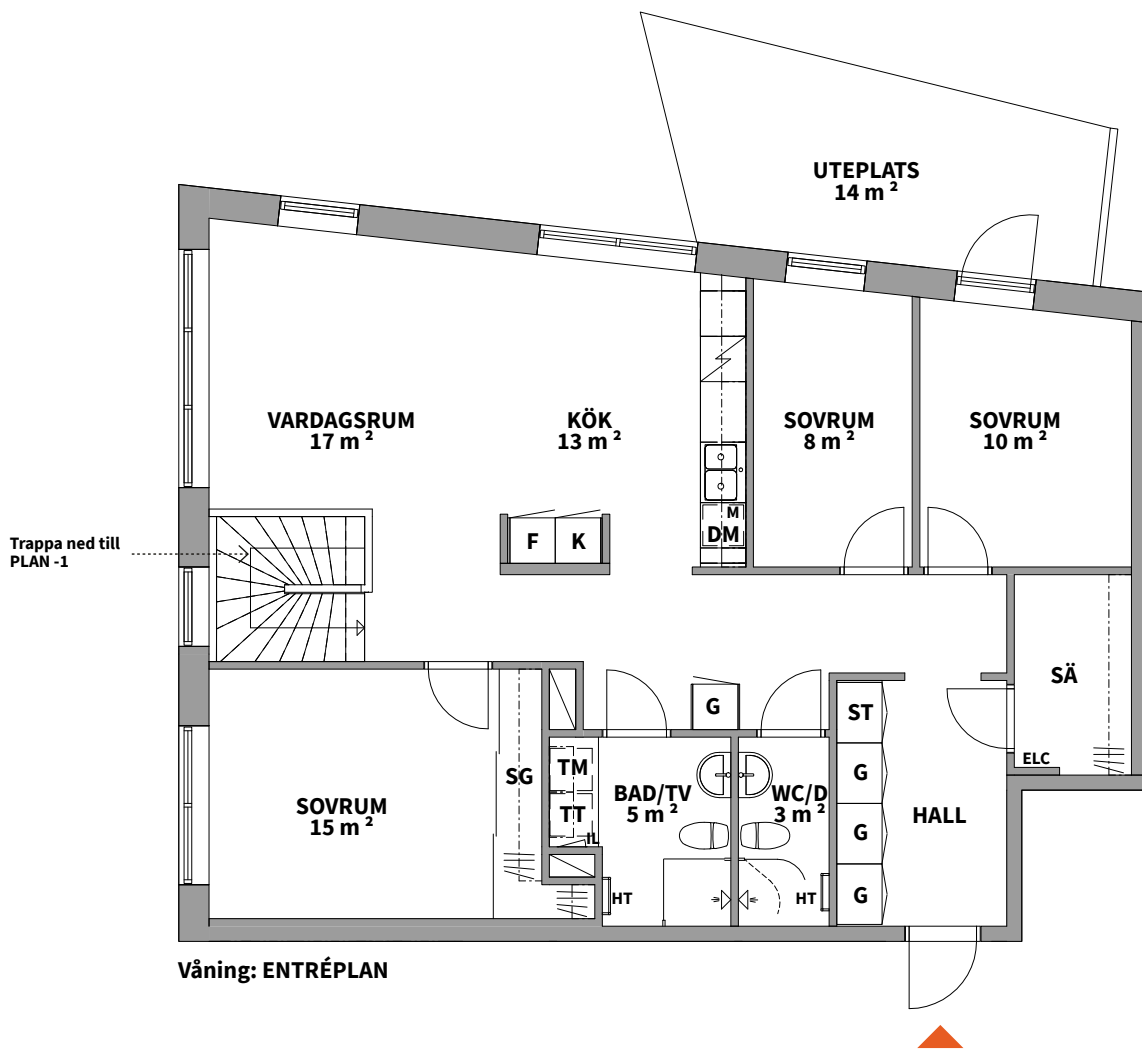


K KYLSKÅP	HS HÖGSKÅP	G GARDEROB	M MIKROVÅGSUGN	TM TVÄTTMASKIN	IL INSPEKTIONSLUCKA
F FRYSSKÅP	HÅLL & INBYGGNADSUGN	L LINNESKÅP	SG SKJUTDÖRRS-GARDEROB	TT TORKTUMLARE	DUSCHPLATS
K/F KYL/FRYSS	DM DISKMASKIN	ST STÄDSKÅP	KH KAPPHYLLA	KM KOMBIMASKIN	HT HANDDUKSTORK

Lägenhetsbeskrivning
Datum: 2020-02-14

Rätt till ändringar förbehålles.
Arkitekter: Total Arkitektur

Areor uppmätta enligt SS 02 10 53
Ytangivelser är preliminära.

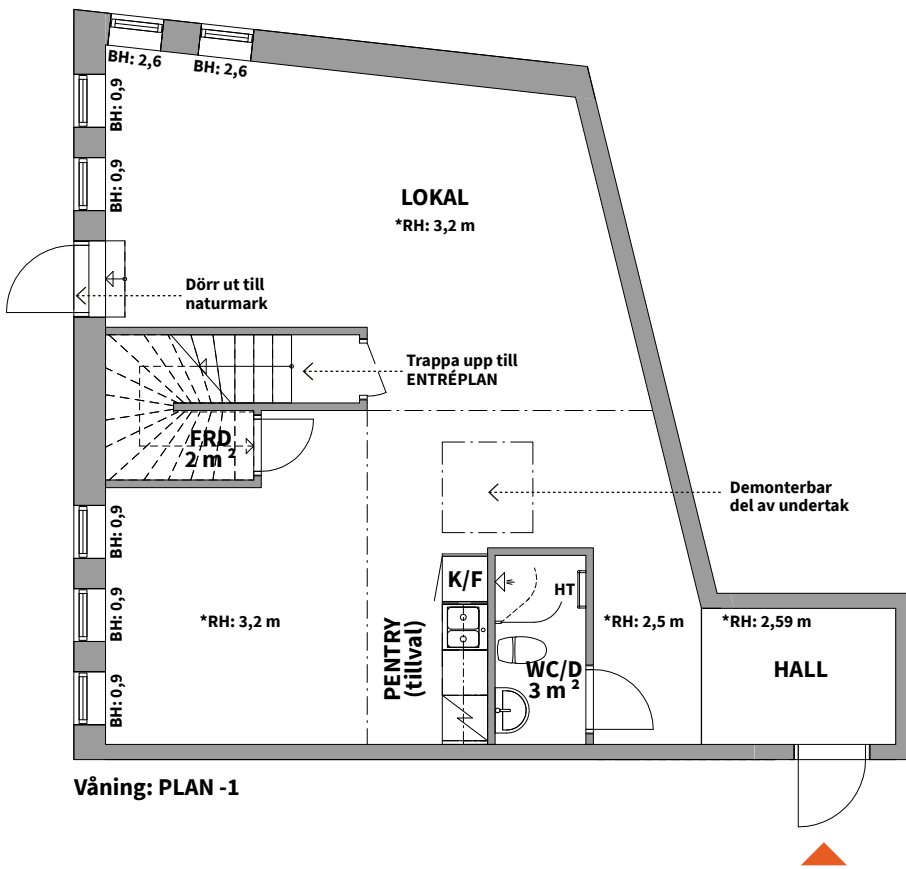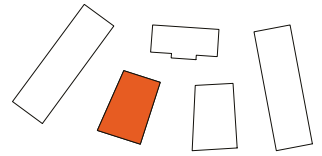


Våning: PLAN -1

	SCHAKT	RH ANGER RUMSHÖJD*	**OBS: BRÖSTNINGSHÖJD=0,6 m ÖVER FÄRDIGT GOLV OM INTE ANNAT ANGES
ELC	EL- OCH MEDIACENTRAL	BH ANGER BRÖSTNINGSHÖJD**	
SÄ	DEL AV SÄSONGSFÖRVARING I LÄGENHET. ÖVRIG I KÄLLARE.	*OBS: RUMSHÖJD = 2,5 m OM INTE ANNAT ANGES	





0 5m

SKALA 1:100, 1 cm= 1 m (A4)

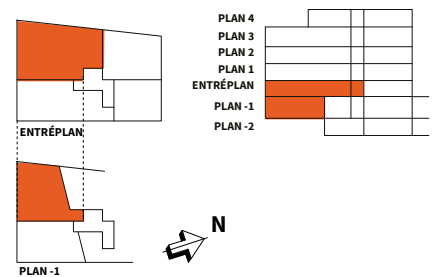

4
ROK

Hus Plan Storlek Lägenhet
C 1 80 m² C-1103

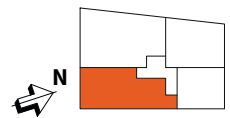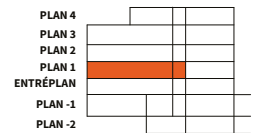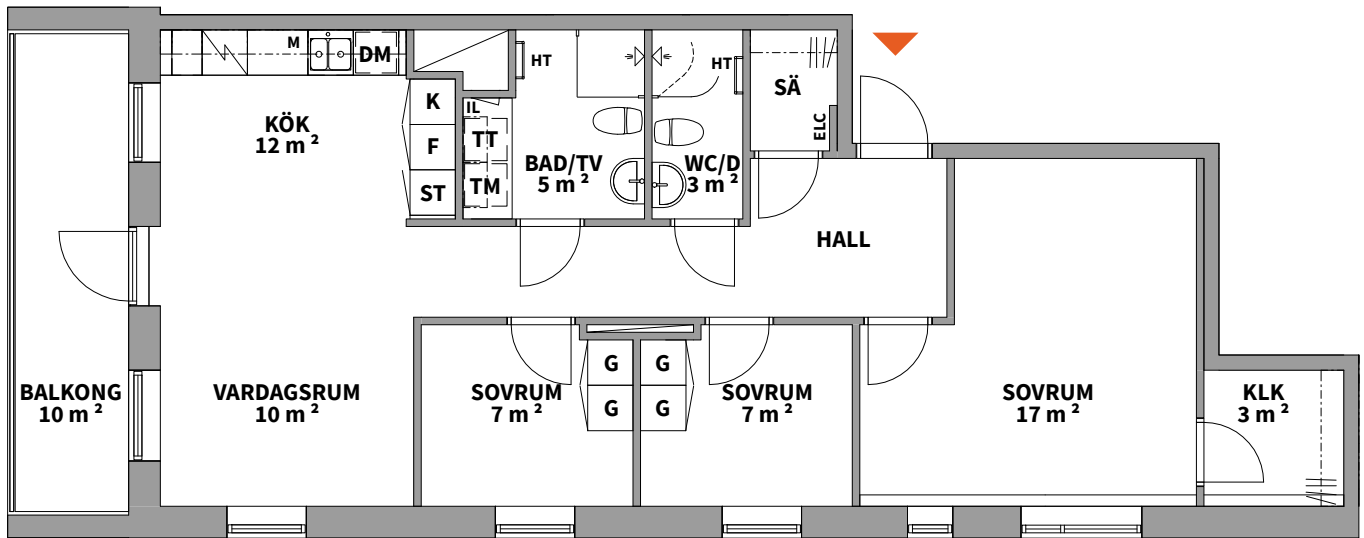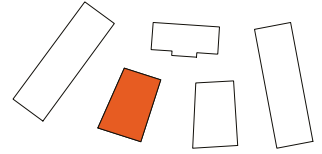

K KYLSKÅP	G GARDEROB	TM TVÄTTMASKIN	SCHAKT
F FRYSSKÅP	L LINNESKÅP	TT TORKTUMLARE	RH ANGER RUMSHÖJD*
K/F KYL/FRYS	ST STÄDSKÅP	KM KOMBIMASKIN	BH ANGER BRÖSTNINGSHÖJD**
HS HÖGSKÅP	SG SKJUTDÖRRS-GARDEROB	IL INSPEKTIONSLUCKA	SÄ DEL AV SÄSONGSFÖRVARING I LÄGENHET. ÖVRIG I KÄLLARE.
HÄLL & INBYGGNADSUGN	KH KAPPHYLLA	DUSCHPLATS	
DM DISKMASKIN	ELC EL- OCH MEDIACENTRAL	HT HANDDUKSTORK	
M MIKROVÅGSUGN			

*OBS:
RUMSHÖJD = 2,5 m
OM INTE ANNAT ANGES

**OBS:
BRÖSTNINGSHÖJD=0,6 m
ÖVER FÄRDIGT GOLV
OM INTE ANNAT ANGES

0 5m

Lägenhetsbeskrivning
Datum: 2020-02-14




Rätt till ändringar förbehålles.
Arkitekter: Total Arkitektur

Areor uppmätta enligt SS 02 10 53
Ytangivelser är preliminära.

SKALA 1:100, 1 cm= 1 m (A4)

4
ROK

Hus Plan Storlek Lägenhet
C 2, 3 81 m² C-1203, C-1303

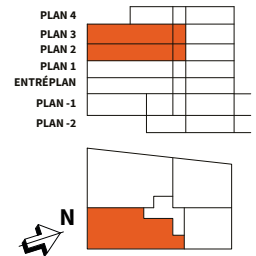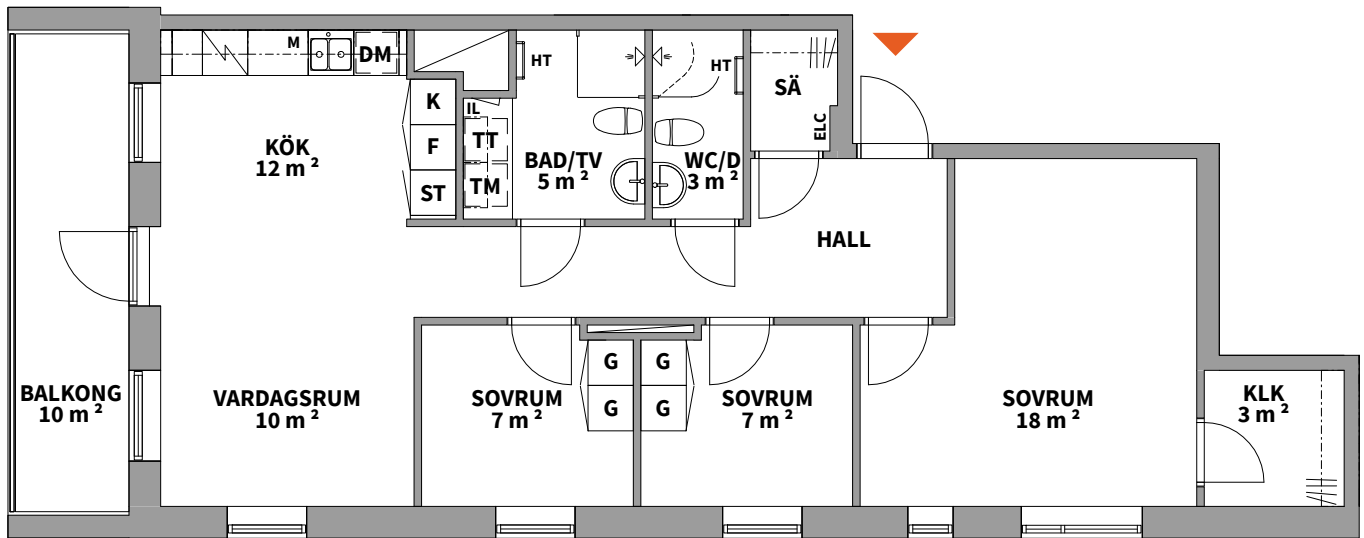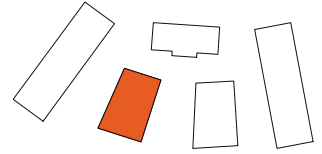

K KYLSKÅP	G GARDEROB	TM TVÄTTMASKIN	SCHAKT
F FRYSSKÅP	L LINNESKÅP	TT TORKTUMLARE	RH ANGER RUMSHÖJD*
K/F KYL/FRYS	ST STÅDSKÅP	KM KOMBIMASKIN	BH ANGER BRÖSTNINGSHÖJD**
HS HÖGSKÅP	SG SKJUTDÖRRS-GARDEROB	IL INSPEKTIONSLUCKA	SÄ DEL AV SÄSONGSFÖRVARING I LÄGENHET. ÖVRIG I KÄLLARE.
HÄLL & INBYGGNADSUGN	KH KAPPHYLLA	DUSCHPLATS	
DM DISKMASKIN	ELC EL- OCH MEDIACENTRAL	HT HANDDUKSTORK	
M MIKROVÅGSUGN			

*OBS:
RUMSHÖJD = 2,5 m
OM INTE ANNAT ANGES

**OBS:
BRÖSTNINGSHÖJD=0,6 m
ÖVER FÄRDIGT GOLV
OM INTE ANNAT ANGES

0 5m

SKALA 1:100, 1 cm= 1 m (A4)

Lägenhetsbeskrivning
Datum: 2020-02-14

Rätt till ändringar förbehålles.
Arkitekter: Total Arkitektur

Areor uppmätta enligt SS 02 10 53
Ytangivelser är preliminära.