
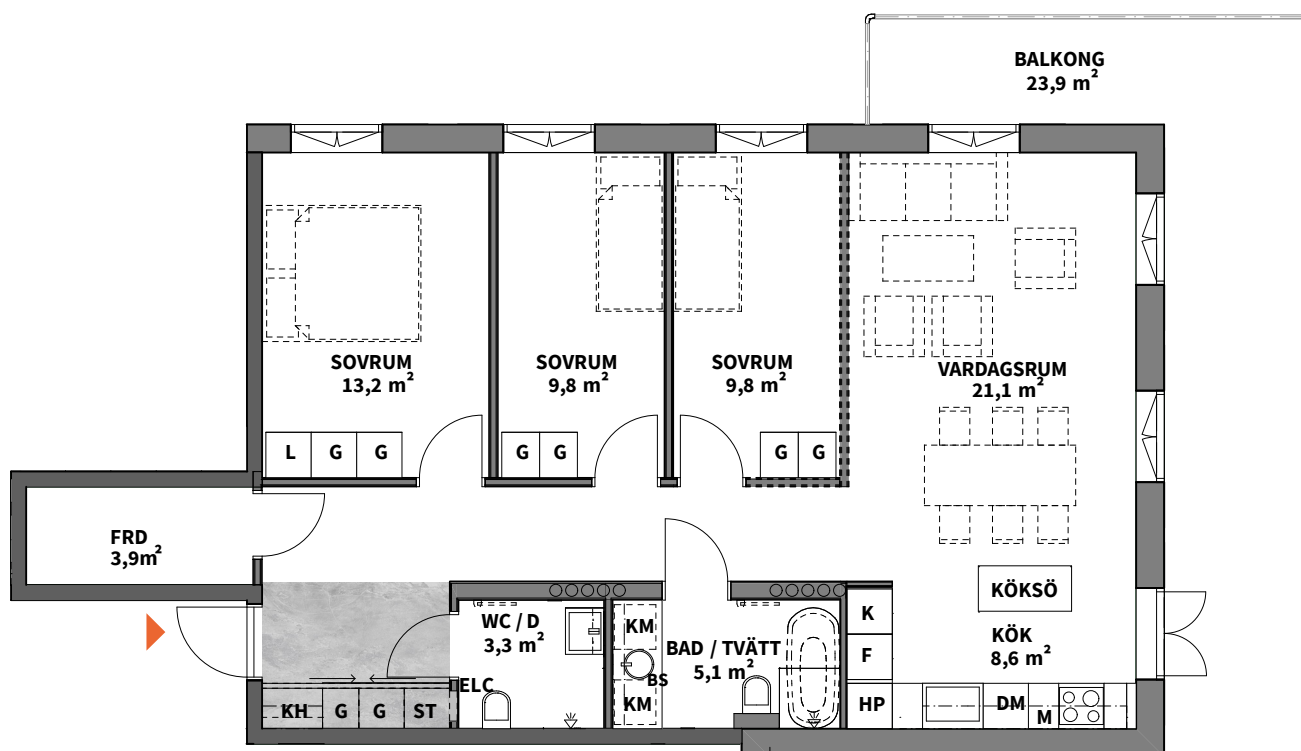
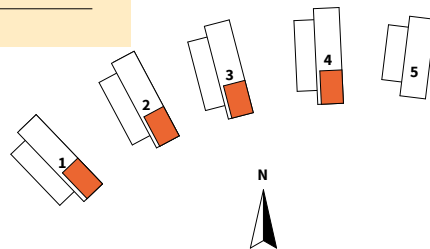


4
ROK

Hus	Plan	Storlek	Lägenhet
1-4	2	92 m ²	1.1204, 2.1204, 3.1204, 4.1204.

VIND
PLAN 4
PLAN 3
PLAN 2
PLAN 1
ENTRÉPLAN

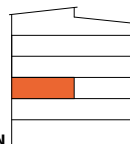

K KYLSKÅP	G GARDEROB
F FRYSSKÅP	L LINNESKÅP
K/F KYL/FRYS	ST STÄDSKÅP
DM DISKMASKIN	HS HÖGSKÅP
M MIKROVÅGSUGN	HP HYLLPLAN
KM KOMBIMASKIN	KH KAPPHYLLA

DUSCHPLATS

HANDDUKSTORK

STEGE

FRÄNVALSVÄGG

BS
LOFT
BÄNKSIVA
OVAN KM

ELC
EL-OCH
MEDIACENTRAL

INBYGGD VENTILATIONSKANAL

SKJUTDÖRRSGARDEROB

KLINKER

BADKAR TILLVAL

FÖRRÅD I LÄGENHET

RUMSHÖJD ENTRÉPLAN 2,990 MM

RUMSHÖJD NORMALPLAN OCH

TERRASSPLAN 2,510 MM

OBS: INBYGGNADSUGN
PLACERAD UNDER HÅLL

OBS:
BRÖSTNINGSHÖJD=0,6
ÖVER FÄRDIGT GOLV OM
INTE ANNAT ANGES

Lägenhetsbeskrivning
Datum FK 2021-11-04

Rätt till ändringar förbehålles
Arkitekter: Link Arkitektur

Areor uppmätta enligt SS 02 10 53
Ytangelser är preliminära

0 5m




Skala 1:100, 1 cm = 1 meter (A4)

4

ROK

Hus	Plan	Storlek	Lägenhet
1-4	2	92 m ²	1.1205, 2.1205, 3.1205, 4.1205.

VIND
PLAN 4
PLAN 3
PLAN 2
PLAN 1
ENTRÉPLAN

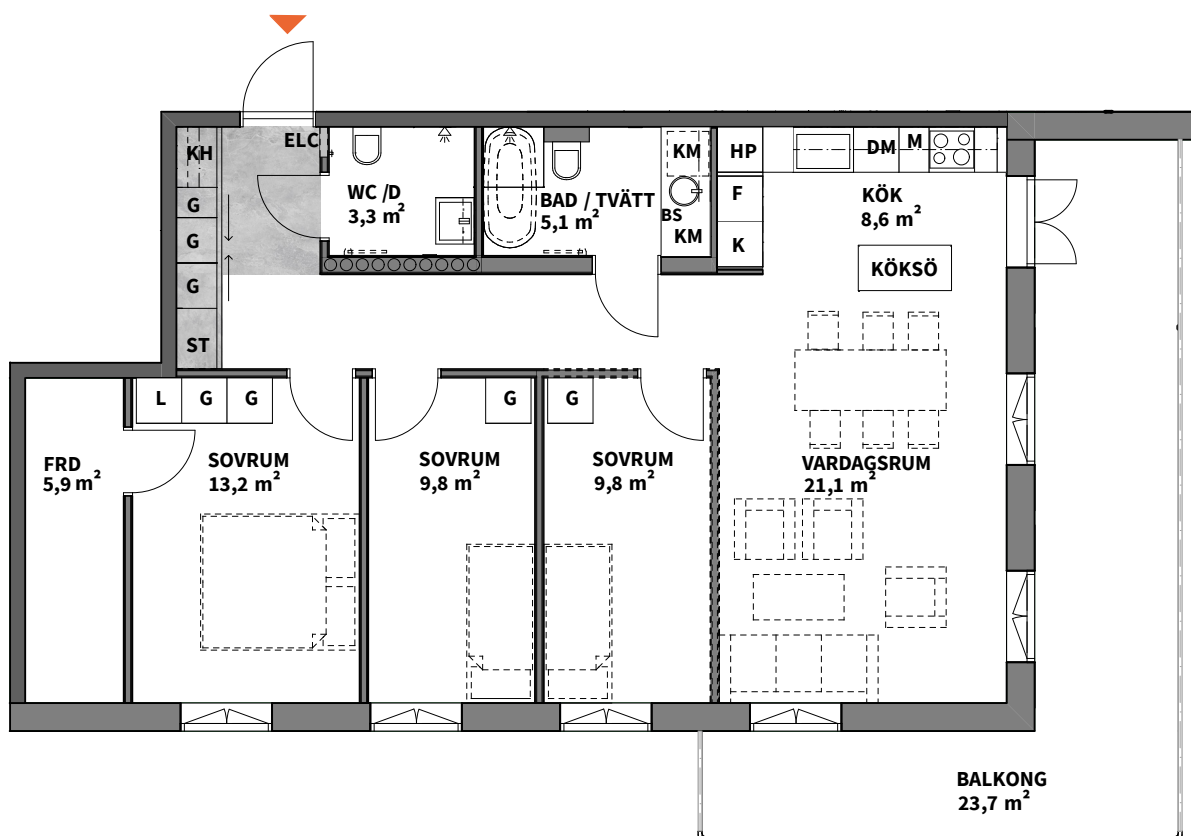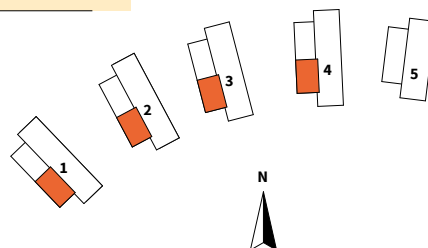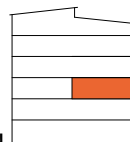

K KYLSKÅP	G GARDEROB
F FRYSSKÅP	L LINNESKÅP
K/F KYL/FRYS	ST STÄDSKÅP
DM DISKMASKIN	HS HÖGSKÅP
M MIKROVÅGSUGN	HP HYLLPLAN
KM KOMBIMASKIN	KH KAPPHYLLA

DUSCHPLATS

HANDDUKSTORK

STEGE

FRÅNVALSVÄGG

 LOFT
BÄNKSIVA
OVAN KM

 EL- OCH
MEDIACENTRAL

INBYGGD VENTILATIONSKANAL

SKJUTDÖRRSGARDEROB

KLINKER

BADKAR TILLVAL

FÖRRÅD I LÄGENHET

RUMSHÖJD ENTRÉPLAN 2,990 MM

RUMSHÖJD NORMALPLAN OCH

TERRASSPLAN 2,510 MM

OBS: INBYGGNADSUGN
PLACERAD UNDER HÅLLOBS:
BRÖSTNINGSHÖJD=0,6
ÖVER FÄRDIGT GOLV OM
INTE ANNAT ANGES

Lägenhetsbeskrivning
Datum FK 2021-11-04

Rätt till ändringar förbehålles
Arkitekter: Link Arkitektur

Areor uppmätta enligt SS 02 10 53
Ytangivelser är preliminära




0 5m

Skala 1:100, 1 cm = 1 meter (A4)

4
ROK

Hus	Plan	Storlek	Lägenhet
1-4	3-4	92 m ²	1.1304, 1.1403, 2.1304, 2.1403, 3.1304, 3.1403, 4.1304, 4.1403

VIND
PLAN 4
PLAN 3
PLAN 2
PLAN 1
ENTRÉPLAN

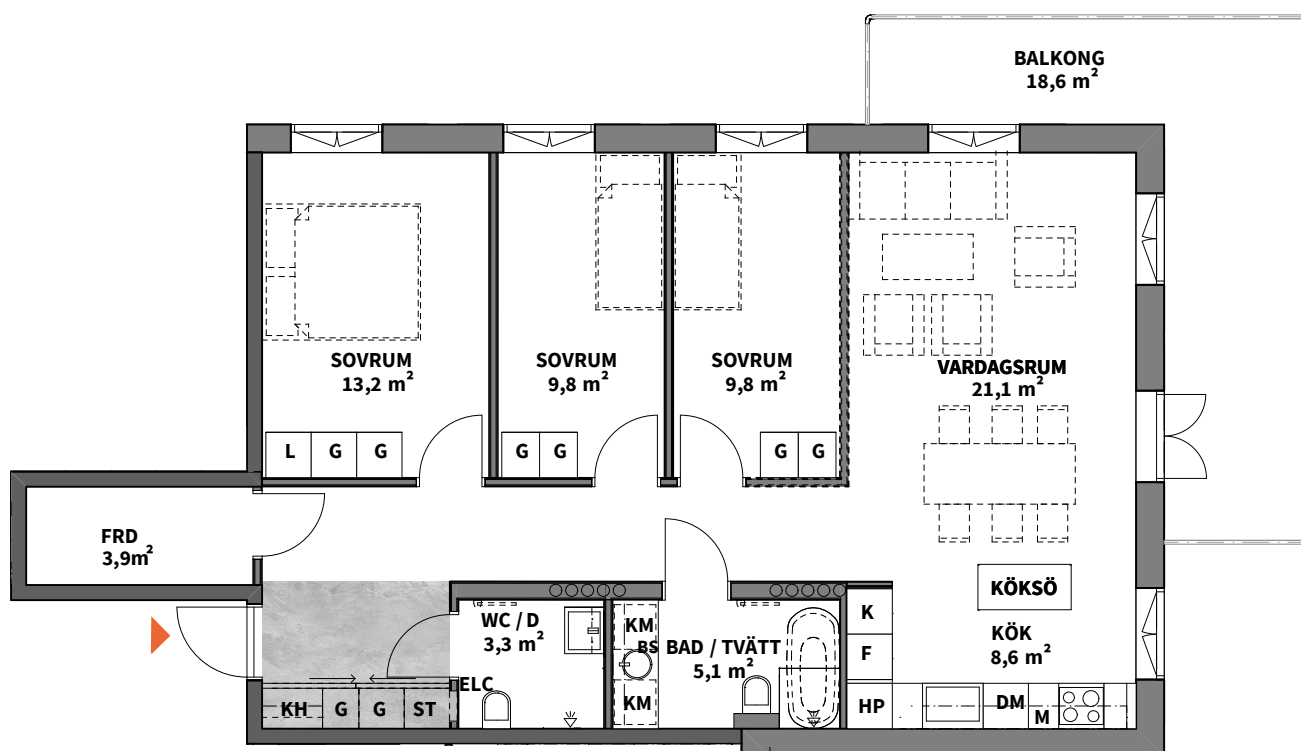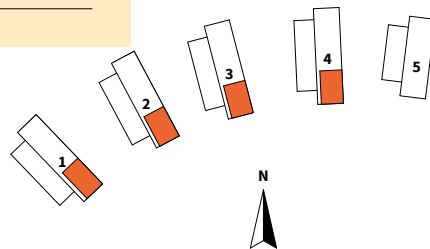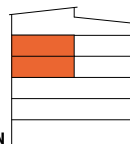

K KYLSKÅP	G GARDEROB
F FRYSSKÅP	L LINNESKÅP
K/F KYL/FRYS	ST STÄDSKÅP
DM DISKMASKIN	HS HÖGSKÅP
M MIKROVÅGSUGN	HP HYLLPLAN
KM KOMBIMASKIN	KH KAPPHYLLA

DUSCHPLATS

HANDDUKSTORK

STEGE

FRÅNVALSVÄGG

 LOFT
BÄNKSIVA
OVAN KM

 EL-ÖCH
MEDIACENTRAL

INBYGGD VENTILATIONSKANAL

SKJUTDÖRRSGARDEROB

KLINKER

BADKAR TILLVAL

FÖRRÅD I LÄGENHET

RUMSHÖJD ENTRÉPLAN 2,990 MM

RUMSHÖJD NORMALPLAN OCH

TERRASSPLAN 2,510 MM

OBS: INBYGGNADSUGN
PLACERAD UNDER HÅLLOBS:
BRÖSTNINGSHÖJD=0,6
ÖVER FÄRDIGT GOLV OM
INTE ANNAT ANGESLägenhetsbeskrivning
Datum FK 2021-11-04Rätt till ändringar förbehålles
Arkitekter: Link ArkitekturAreor uppmätta enligt SS 02 10 53
Ytangelser är preliminära

0 5m



Skala 1:100, 1 cm = 1 meter (A4)

4

ROK

Hus	Plan	Storlek	Lägenhet
1-4	3-4	92 m ²	1.1305, 1.1404, 2.1305, 2.1404, 3.1305, 3.1404, 4.1305, 4.1404

VIND
PLAN 4
PLAN 3
PLAN 2
PLAN 1
ENTRÉPLAN

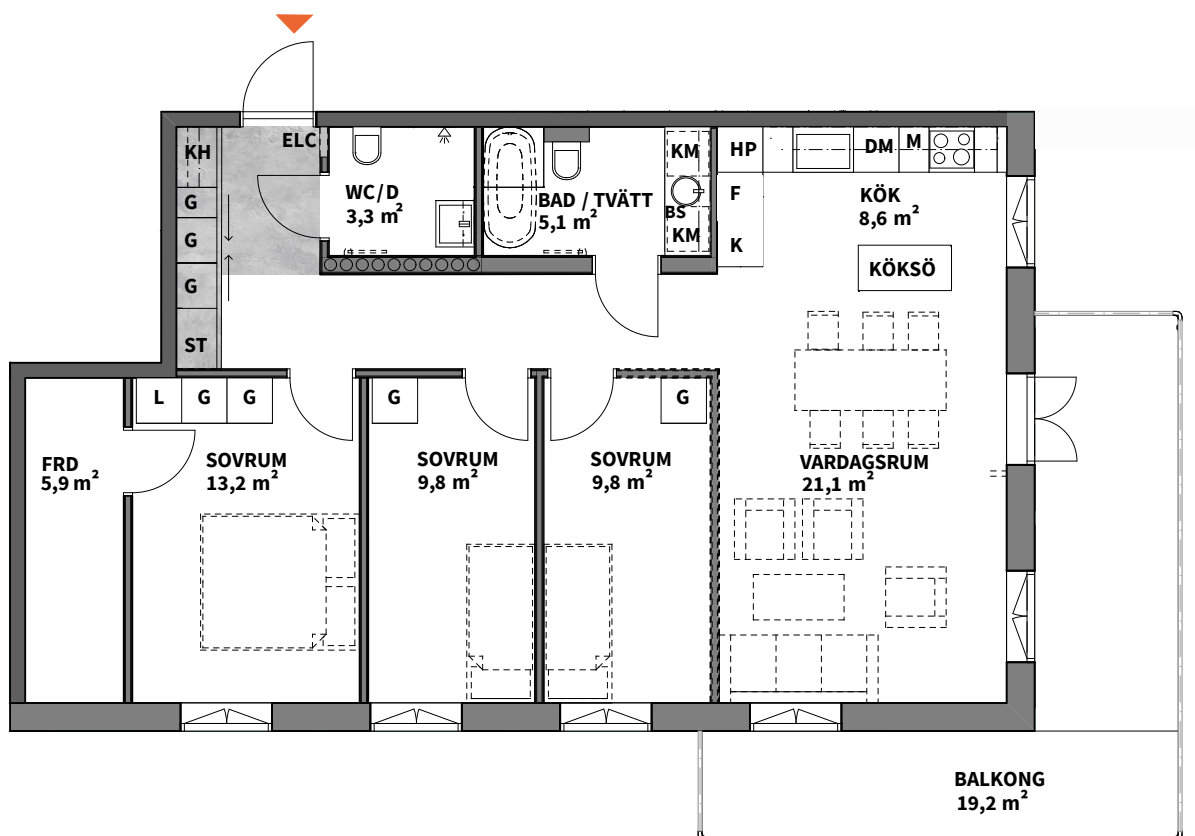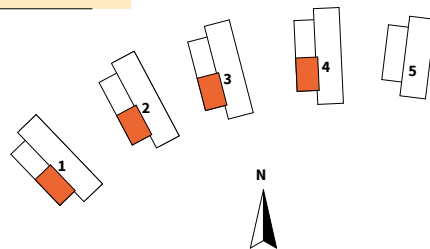

K KYLSKÅP	G GARDEROB
F FRYSSKÅP	L LINNESKÅP
K/F KYL/FRYS	ST STÄDSKÅP
DM DISKMASKIN	HS HÖGSKÅP
M MIKROVÅGSUGN	HP HYLLPLAN
KM KOMBIMASKIN	KH KAPPHYLLA

DUSCHPLATS

HANDDUKSTORK

STEGE

FRÅNVALSVÄGG

LOFT
BÄNKSIVA
OVAN KM

BS EL- OCH
MEDIACENTRAL

ELC EL- OCH
MEDIACENTRAL

INBYGGD VENTILATIONSKANAL

SKJUTDÖRRSGARDEROB

KLINKER

BADKAR TILLVAL

FÖRRÅD I LÄGENHET

RUMSHÖJD ENTRÉPLAN 2,990 MM

RUMSHÖJD NORMALPLAN OCH

TERRASSPLAN 2,510 MM

OBS: INBYGGNADSUGN
PLACERAD UNDER HÅLL

OBS:
BRÖSTNINGSHÖJD=0,6
ÖVER FÄRDIGT GOLV OM
INTE ANNAT ANGES

Lägenhetsbeskrivning
Datum FK 2021-11-04

Rätt till ändringar förbehålles
Arkitekter: Link Arkitektur

Areor uppmätta enligt SS 02 10 53
Ytangivelser är preliminära

0 5m

Skala 1:100, 1 cm = 1 meter (A4)