

5 ROK



Stora sociala ytor, men också en egen vrå att stänga dörren till. Ljusa och välutrustade lägenheter med vardagens funktion i fokus. Välj mellan balkong eller takterrass.

Hus	Plan	Storlek	Lägenhet
A-B	5	125 m ²	A-1501
C	1, 2, 3	112 m ²	C-1104, C-1204, C-1304
C	4	117 m ²	C-1401



5
ROK

Hus Plan Storlek Lägenhet
A-B 5 125 m² A-1501

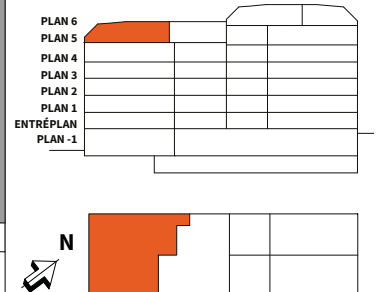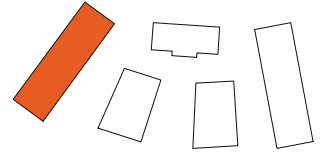

K KYLSKÅP	G GARDEROB	TM TVÄTTMASKIN	SCHAKT
F FRYSSKÅP	L LINNESKÅP	TT TORKTUMLARE	RH ANGER RUMSHÖJD*
K/F KYL/FRYS	ST STÅDSKÅP	KM KOMBIMASKIN	BH ANGER BRÖSTNINGSHÖJD**
HS HÖGSKÅP	SG SKJUTDÖRRS-GARDEROB	IL INSPEKTIONSLUCKA	SÄ DEL AV SÄSONGSFÖRVARING I LÄGENHET. ÖVRIG I KÄLLARE.
HÄLL & INBYGGNADSGUGN	KH KAPPHYLLA	△ DUSCHPLATS	TF TAKFÖNSTER
DM DISKMASKIN	ELC EL- OCH MEDIACENTRAL	HT HANDDUKSTORK	
M MIKROVÅGSGUGN			

*OBS:
RUMSHÖJD = 2,5 m
OM INTE ANNAT ANGES

**OBS:
BRÖSTNINGSHÖJD=0,6 m
ÖVER FÄRDIGT GOLV
OM INTE ANNAT ANGES

0 5m

Lägenhetsbeskrivning
Datum: 2020-02-14




Rätt till ändringar förbehålles.
Arkitekter: Total Arkitektur

Areor uppmätta enligt SS 02 10 53
Ytangivelser är preliminära.

SKALA 1:100, 1 cm = 1 m (A4)

5
ROK

Hus	Plan	Storlek	Lägenhet
C	1, 2, 3	112 m ²	C-1104, C-1204, C-1304

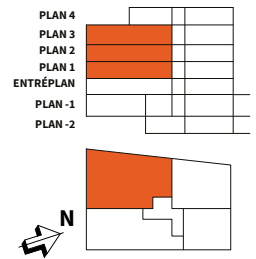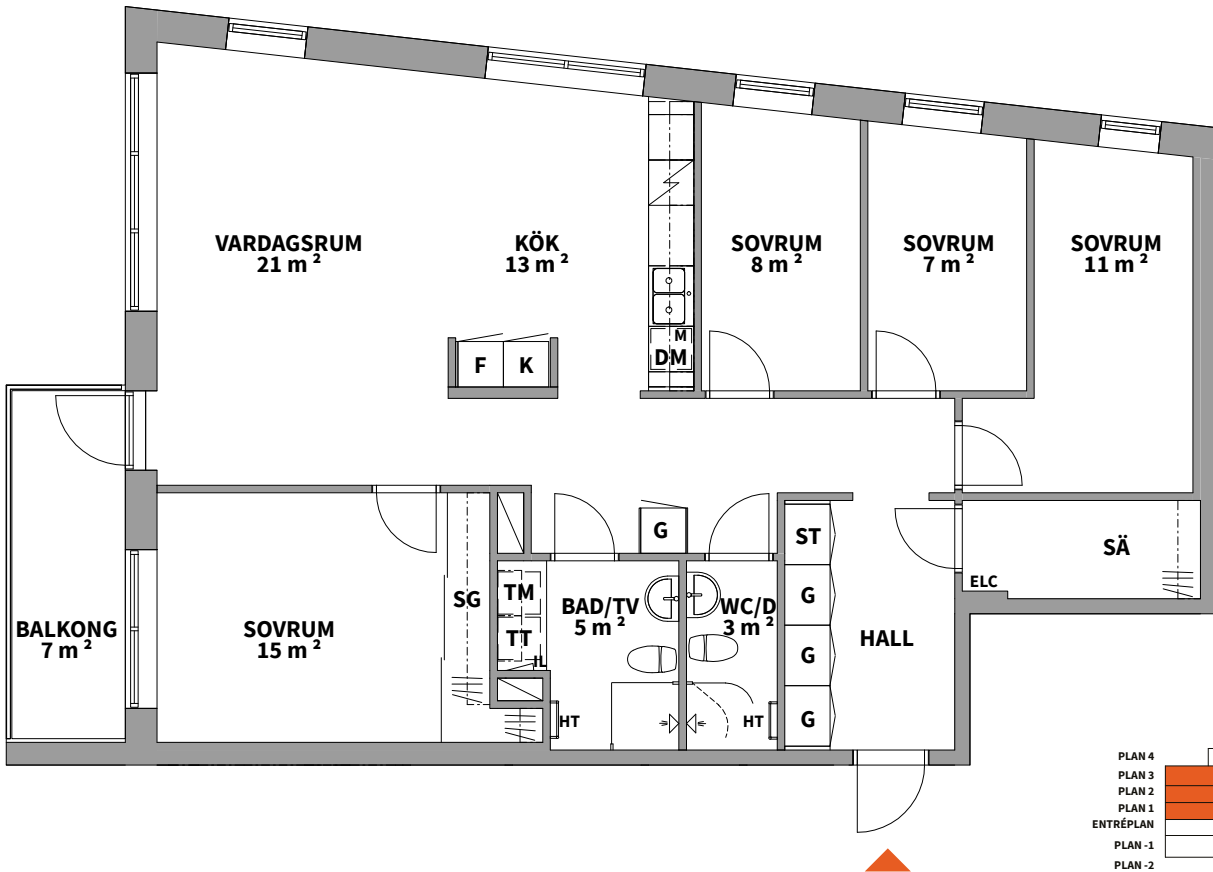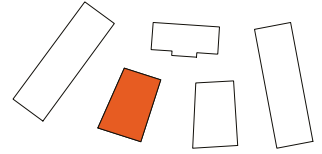

K KYLSKÅP	G GARDEROB	TM TVÄTTMASKIN	SCHAKT
F FRYSSKÅP	L LINNESKÅP	TT TORKTUMLARE	RH ANGER RUMSHÖJD*
K/F KYL/FRYS	ST STÅDSKÅP	KM KOMBIMASKIN	BH ANGER BRÖSTNINGSHÖJD**
HS HÖGSKÅP	SG SKJUTDÖRRS-GARDEROB	IL INSPEKTIONSLUCKA	SÄ DEL AV SÄSONGSFÖRVARING I LÄGENHET. ÖVRIG I KÄLLARE.
HÄLL & INBYGGNADSUGN	KH KAPPHYLLA	DUSCHPLATS	
DM DISKMASKIN	ELC EL- OCH MEDIACENTRAL	HT HANDDUKSTORK	
M MIKROVÅGSUGN			

*OBS:
RUMSHÖJD = 2,5 m
OM INTE ANNAT ANGES

**OBS:
BRÖSTNINGSHÖJD=0,6 m
ÖVER FÄRDIGT GOLV
OM INTE ANNAT ANGES

0 5m

SKALA 1:100, 1 cm= 1 m (A4)

Lägenhetsbeskrivning
Datum: 2020-02-14

Rätt till ändringar förbehålles.
Arkitekter: Total Arkitektur




Areor uppmätta enligt SS 02 10 53
Ytangivelser är preliminära.

5

ROK

Hus Plan Storlek Lägenhet

C 4 117 m² C-1401

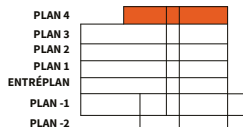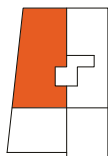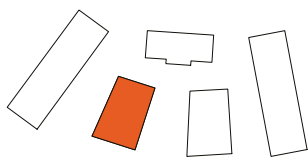

K KYLSKÅP	G GARDEROB
F FRYSSKÅP	L LINNESKÅP
K/F KYL/FRYS	ST STÅDSKÅP
HS HÖGSKÅP	SG SKJUTDÖRRS-GARDEROB
HÄLL & INBYGGNADSUGN	KH KAPPHYLLA
DM DISKMASKIN	ELC EL- OCH MEDIACENTRAL
M MIKROVÅGSUGN	IL INSPEKTIONSLUCKA
TM TVÄTTMASKIN	DUSCHPLATS
TT TORKTUMLARE	HT HANDDUKSTORK
KM KOMBIMASKIN	SCHAKT
RH ANGER RUMSHÖJD*	
BH ANGER BRÖSTNINGSHÖJD**	

*OBS:
RUMSHÖJD = 2,5 m
OM INTE ANNAT ANGES

**OBS:
BRÖSTNINGSHÖJD=0,6 m
ÖVER FÄRDIGT GOLV
OM INTE ANNAT ANGES

Lägenhetsbeskrivning Rätt till ändringar förbehålles.
Datum: 2020-03-26 Arkitekter: Total Arkitektur

Areor uppmätta enligt SS 02 10 53
Ytangivelser är preliminära.

