


5
ROK

Hus	Plan	Storlek	Lägenhet
1-4	4	117 m ²	1.1401, 2.1401, 3.1401, 4.1401

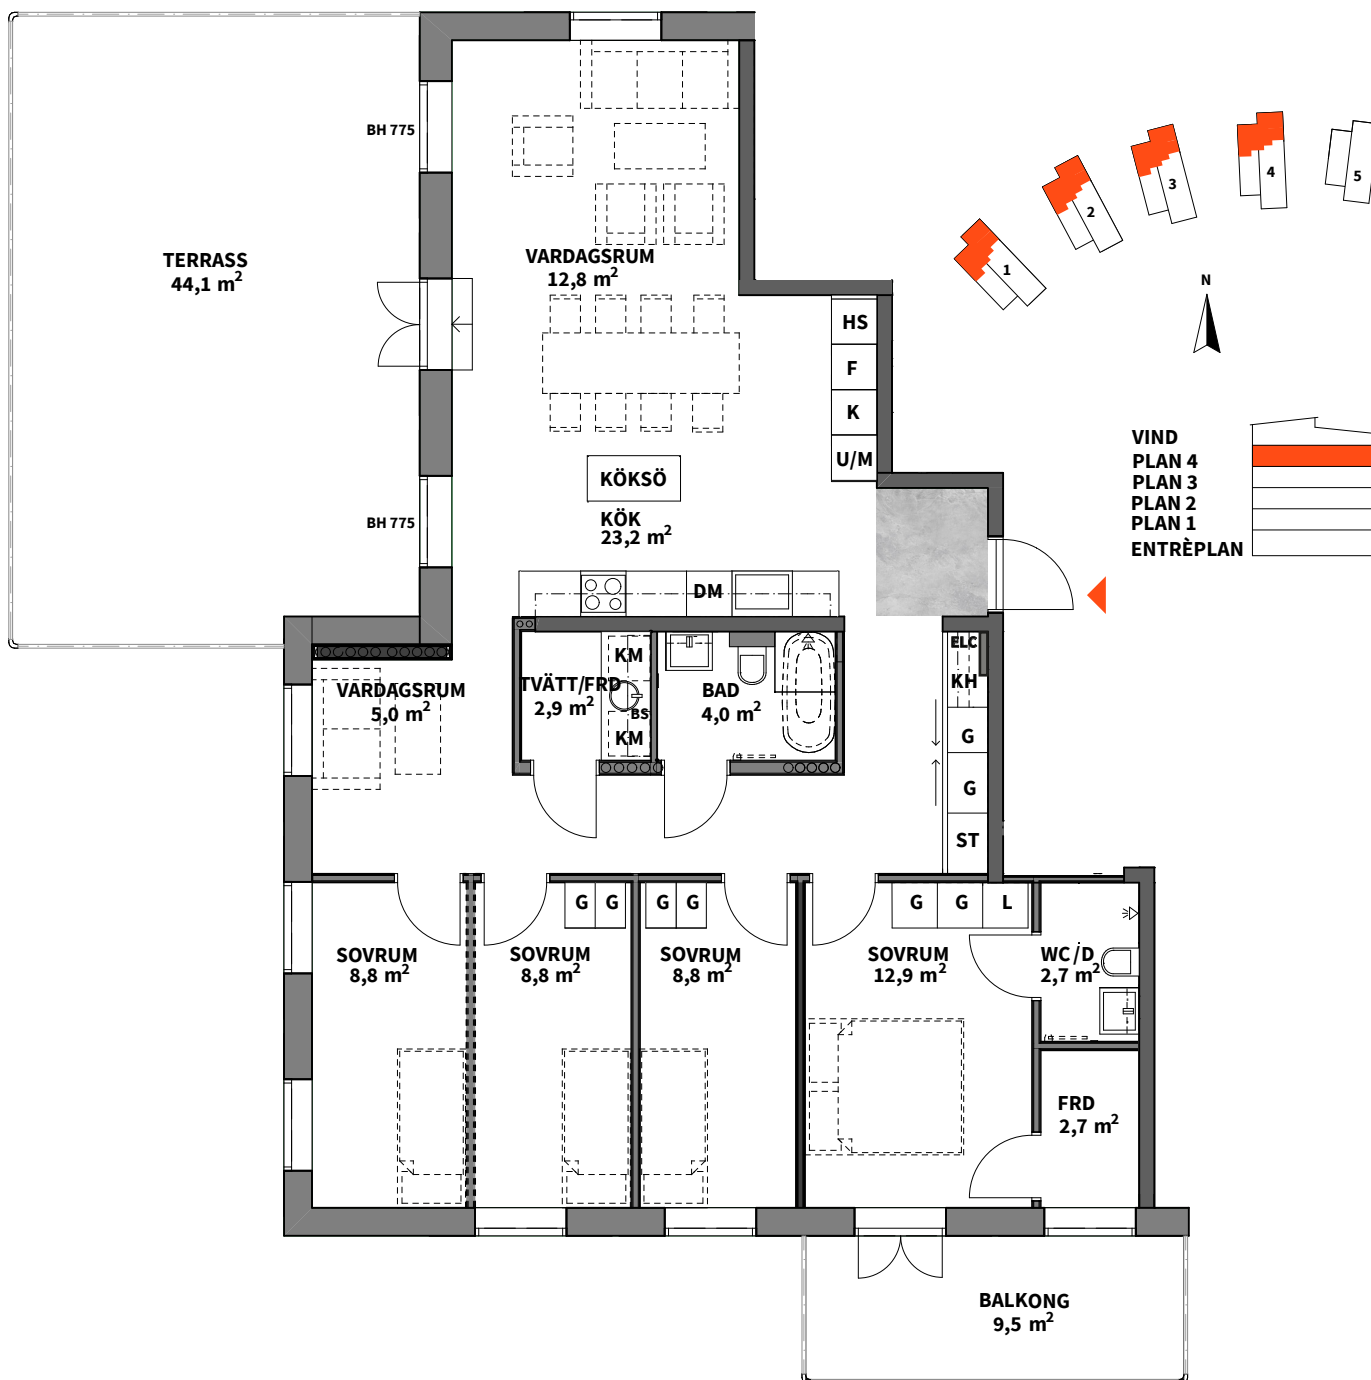

K KYLSKÅP	G GARDEROB
F FRYSSKÅP	L LINNESKÅP
K/F KYL/FRYS	ST STÅDSKÅP
DM DISKMASKIN	HS HÖGSKÅP
M MIKROVÅGSUGN	HP HYLLPLAN
KM KOMBIMASKIN	KH KAPPHYLLA

DUSCHPLATS	HANDDUKSTORK
STEGE	FRÅNVALSVÄGG
LOFT	BS
BÄNKSKIVA	OVAN KM
ELC	EL- OCH MEDIACENTRAL

INBYGGD VENTILATIONSKANAL

OBS: INBYGGNADSUGN
PLACERAD UNDER HÅLL

SKJUTDÖRRSGARDEROB

KLINKER

BADKAR TILLVAL

FÖRRÅD I LÄGENHET

RUMSHÖJD ENTRÉPLAN 2,990 MM

RUMSHÖJD NORMALPLAN OCH

TERRASSPLAN 2,510 MM


OBS:
BRÖSTNINGSHÖJD=0,6
ÖVER FÄRDIGT GOLV OM
INTE ANNAT ANGESLägenhetsbeskrivning
Datum FK 2022-03-20Rätt till ändringar förbehålles
Arkitekter: Link ArkitekturAreor uppmätta enligt SS 02 10 53
Ytangelser är preliminära

0 5m

Skala 1:100, 1 cm = 1 meter (A4)

5
ROK

Hus	Plan	Storlek	Lägenhet
5	3	117 m ²	5.1301

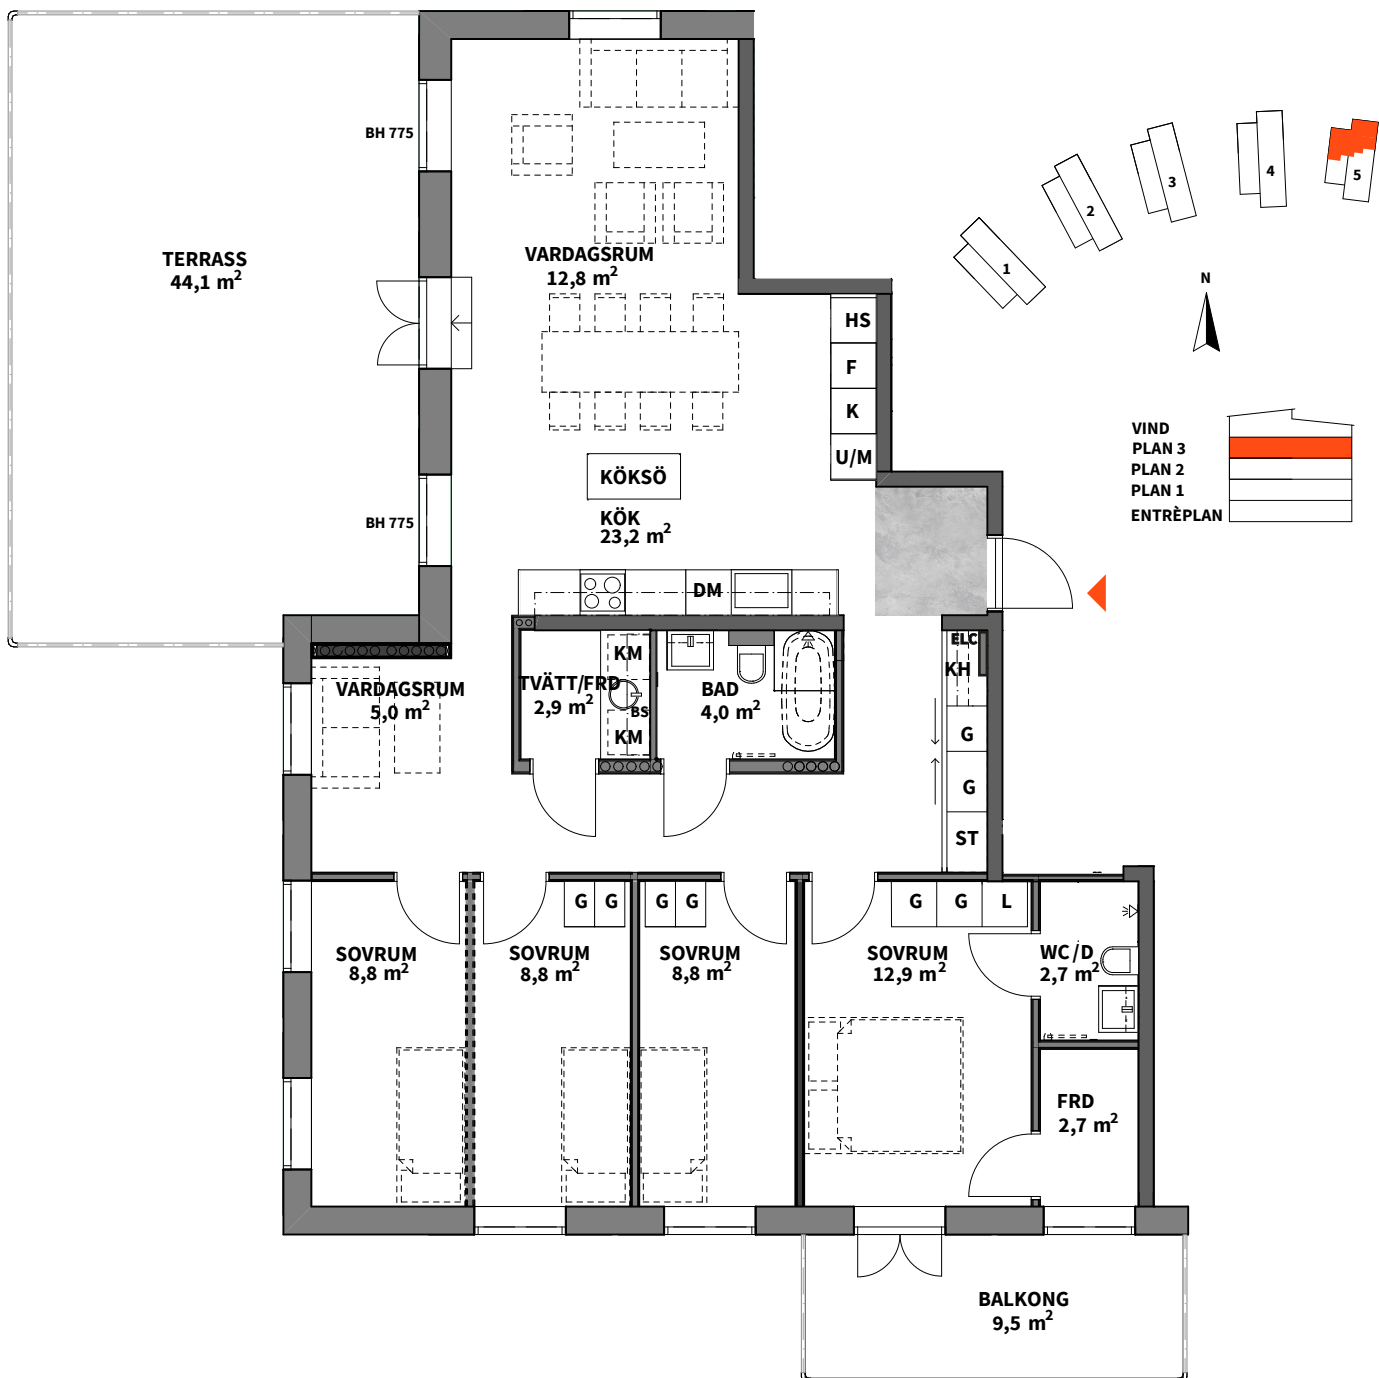

K KYLSKÅP	G GARDEROB
F FRYSSKÅP	L LINNESKÅP
K/F KYL/FRYS	ST STÄDSKÅP
DM DISKMASKIN	HS HÖGSKÅP
M MIKROVÅGSUGN	HP HYLLPLAN
KM KOMBIMASKIN	KH KAPPHYLLA

	DUSCHPLATS
	HANDDUKSTORK
	STEGE
	FRÅNVALSVÄGG
	LOFT
	BÄNSKIVA
	OVAN KM
	EL- OCH MEDIACENTRAL

INBYGGD VENTILATIONSKANAL
SKJUTDÖRRSGARDEROB
KLINKER
BADKAR TILLVAL
FÖRRÅD I LÄGENHET
RUMSHÖJD ENTRÉPLAN 2,990 MM
RUMSHÖJD NORMALPLAN OCH
TERRASSPLAN 2,510 MM

OBS: INBYGGNADSUGN
PLACERAD UNDER HÅLL

OBS:
BRÖSTNINGSHÖJD=0,6
ÖVER FÄRDIGT GOLV OM
INTE ANNAT ANGES

Lägenhetsbeskrivning
Datum FK 2022-03-20

Rätt till ändringar förbehålles
Arkitekter: Link Arkitektur

Areor uppmätta enligt SS 02 10 53
Ytangelser är preliminära

0 5m

Skala 1:100, 1 cm = 1 meter (A4)