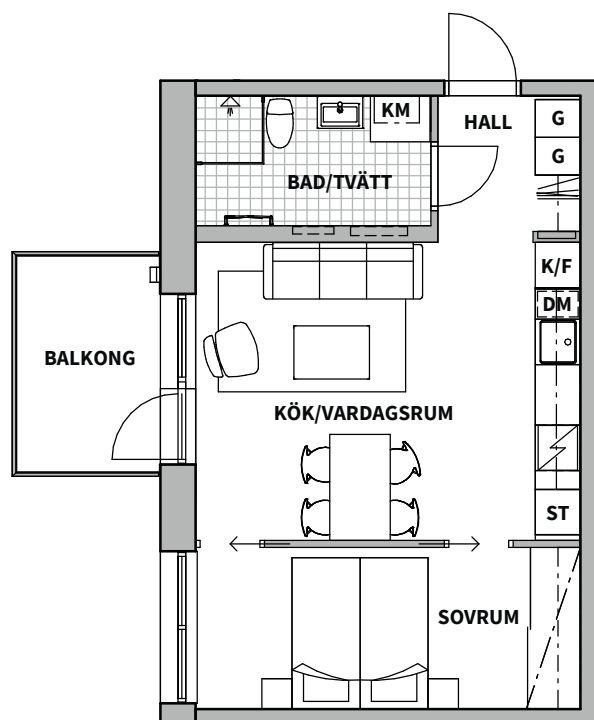


2
ROK

STORLEK

40-66 m²

Peab Bostad reserverar sig för eventuella ändringar då ritningen är framtagen i ett tidigt skede.

Exempel visar storlek 40 m²

K	KYLSKÅP	DM	DISKMASKIN	TM	TVÄTTMASKIN
F	FRYS	U/M	HÖGSKÅP MED UGN/ MIKROVÅGSUGN	TT	TORKTUMLARE
K/F	KYL/FRYS	G	GARDEROB	KM	KOMBIMASKIN
	HÄLL	ST	STÄDSKÅP	KLK	KLÄDKAMMARE

Rätt till ändringar förbehålles. Ytangelser är preliminära.

0 5 m

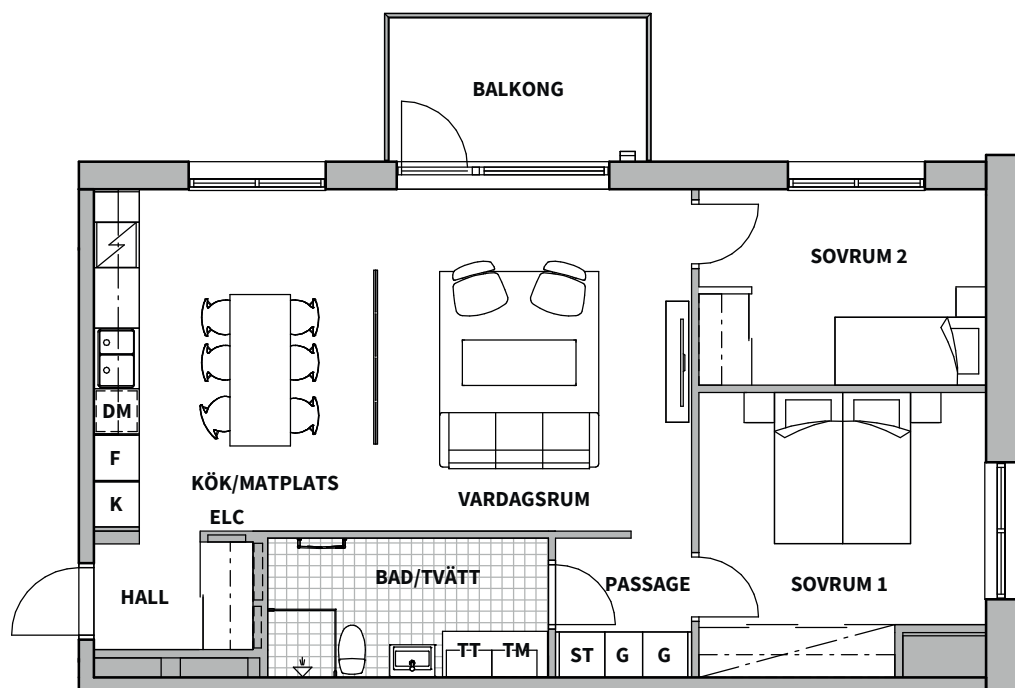
Skala 1:100, 1 cm = 1 m

3
ROK

STORLEK

55-75 m²

Peab Bostad reserverar sig för eventuella ändringar då ritningen är framtagen i ett tidigt skede.

Exempel visar storlek 74 m²

K	KYLSKÅP	DM	DISKMASKIN	TM	TVÄTTMASKIN
F	FRYS	U/M	HÖGSKÅP MED UGN/ MIKROVÅGSUGN	TT	TORKTUMLARE
K/F	KYL/FRYS	G	GARDEROB	KM	KOMBIMASKIN
	HÄLL	ST	STÄDSKÅP	KLK	KLÄDKAMMARE

Rätt till ändringar förbehålles. Ytangivelser är preliminära.

0 5 m

Skala 1:100, 1 cm = 1 m

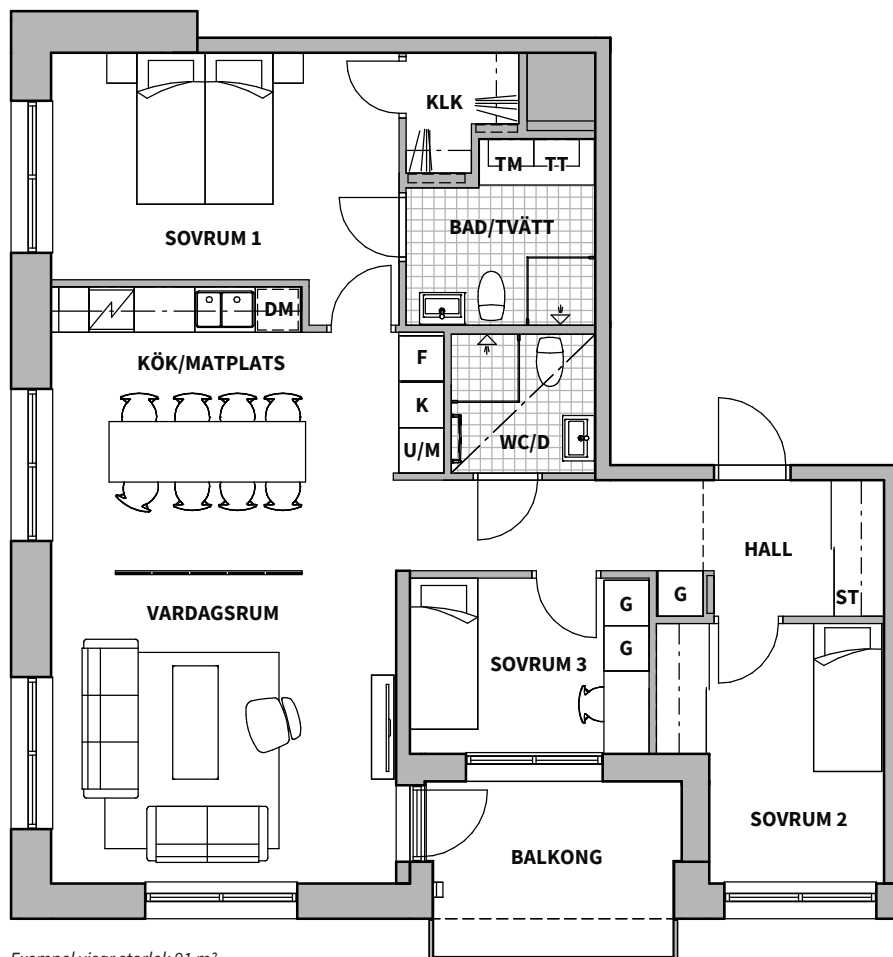
4

ROK

STORLEK

91-120 m²

Peab Bostad reserverar sig för eventuella ändringar då ritningen är framtagen i ett tidigt skede.

Exempel visar storlek 91 m²

K	KYLSKÅP	DM	DISKMASKIN	TM	TVÄTTMASKIN
F	FRYS	U/M	HÖGSKÅP MED UGN/ MIKROVÅGSUGN	TT	TORKTUMLARE
K/F	KYL/FRYS	G	GARDEROB	KM	KOMBIMASKIN
	HÄLL	ST	STÄDSKÅP	KLK	KLÄDKAMMARE

Rätt till ändringar förbehålles. Ytangelser är preliminära.

0 5 m

Skala 1:100, 1 cm = 1 m