



6
ROK

Hus nr	Plan	BOA	Hustyp
1, 3, 5, 8, 10, 12	1 och 2	166 m ²	Stadsradhus 3 våningar

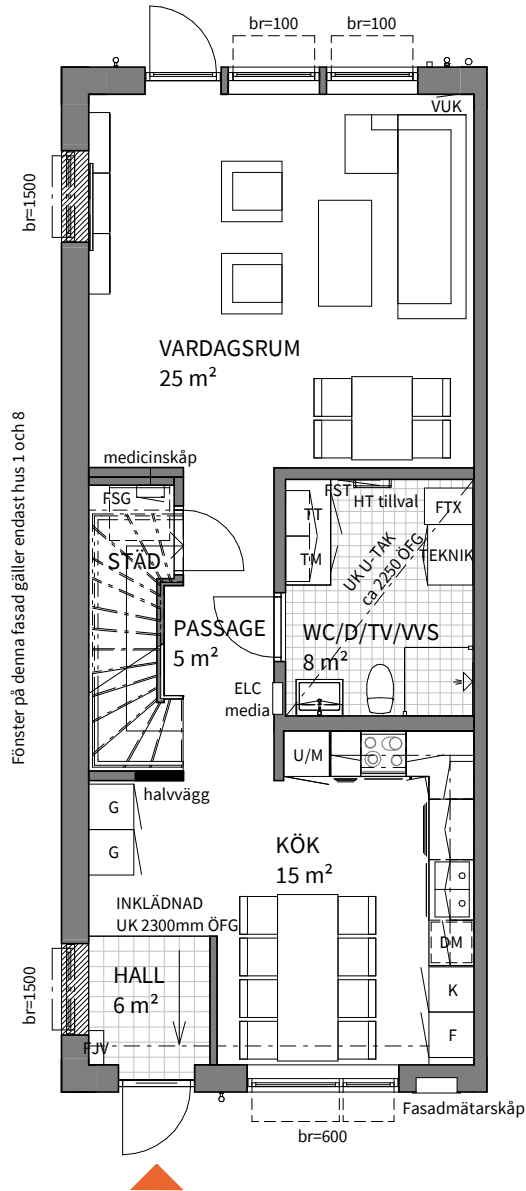

Plan 1/3

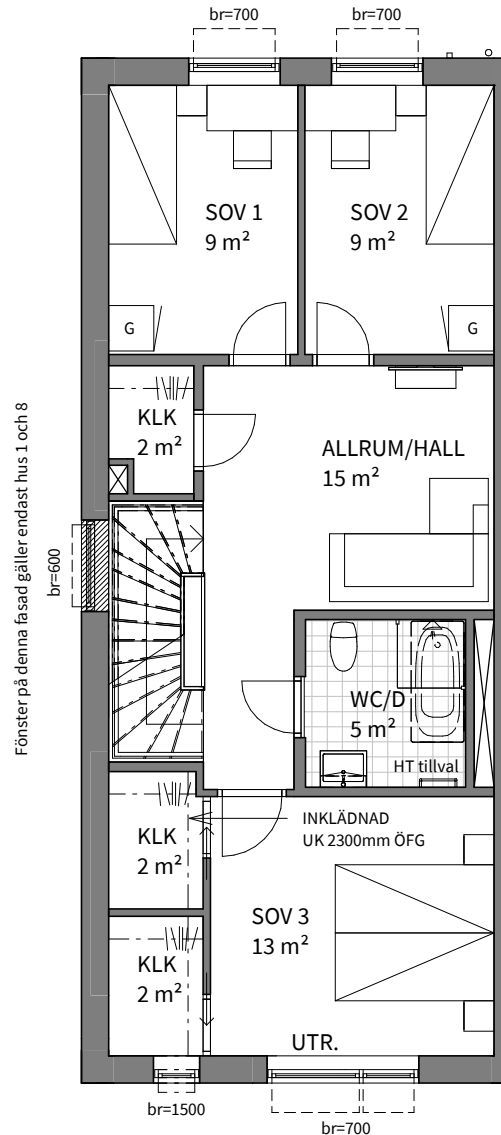

Plan 2/3

Obs! Se teckenförklaring på nästa sida

Bofaktablad
datum 2020-03-19

Rätt till ändringar förbehålles
Arkitekt: Forum Arkitekter

Areor uppmätta enligt SS 02 10 53
Ytangivelser är preliminära


Se situationsplan för storlek
och utformning av tomt

0 5m

Skala 1:100, 1 cm = 1 meter (A4)

6
ROK

Hus nr	Plan	BOA	Hustyp
1, 3, 5, 8, 10, 12	3	166 m ²	Stadsradhus 3 våningar

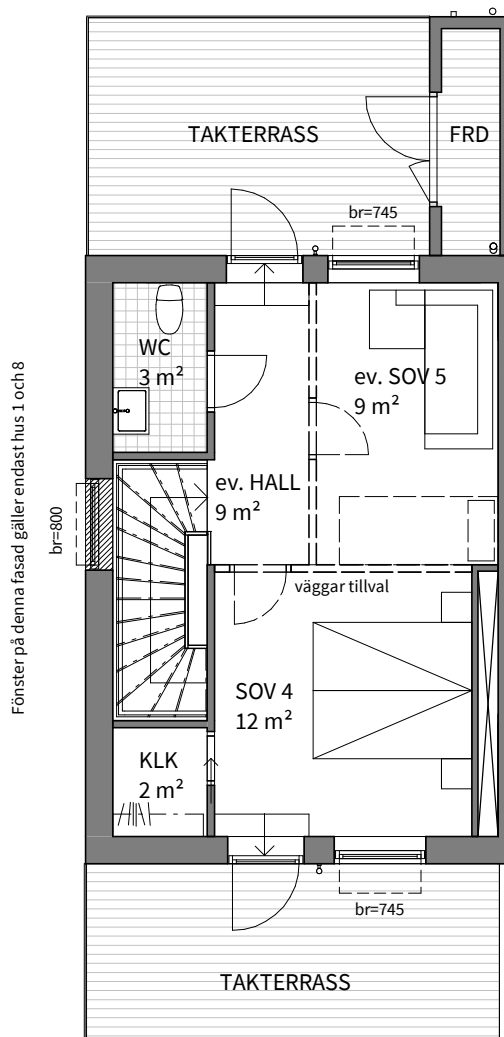

Plan 3/3


Obs! Se teckenförklaring på nästa sida

Bofaktablad
datum 2020-03-19

Rätt till ändringar förbehålles
Arkitekt: Forum Arkitekter

Areor uppmätta enligt SS 02 10 53
Ytangivelser är preliminära

Se situationsplan för storlek
och utformning av tomt

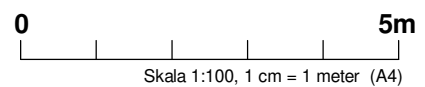

6
ROK

Hus nr	Plan	BOA	Hustyp
1, 3, 5, 8, 10, 12		166 m ²	Stadsradhus 3 våningar



SPISHÄLL

INK. VATTEN, VATTENMÄTARE,
SHUNT FÖR GOLVVÄRME MM.

MEDICINSKÅP



KYLSKÅP



FTX VÄRMEVÄXLARE



GARDEROB



FRYSSKÅP



ELCENTRAL

br=600

FÖNSTERBRÖSTNING 600 mm

HÖGSKÅP MED
UGN/MICRO

MEDIACENTRAL

UTR.

FÖNSTER/DÖRR FÖR
BRANDUTRYMNING

DISKMASKIN



VATTENUTKASTARE/-SKÅP



KLÄDSTÅNG



TVÄTTMASKIN



FÖRDELARSKÅP TAPPVATTEN



HANDDUKSTORK TILLVAL






TORKTUMLARE

FÖRDELARSKÅP GOLVVÄRME
+ LUCKA

FJÄRRVÄRME

6
ROK

Hus nr	Plan	BOA	Hustyp
1, 3, 5, 8, 10, 12		166 m ²	Stadsradhus 3 våningar

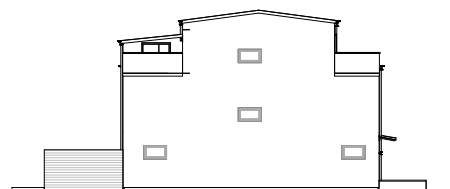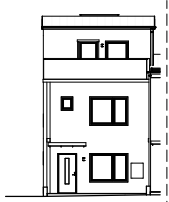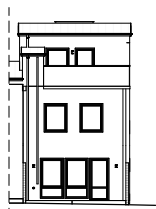

Hus 1 och 8

Bofaktablad
datum 2020-03-19

Rätt till ändringar förbehålles
Arkitekt: Forum Arkitekter

Areor uppmätta enligt SS 02 10 53
Ytangivelser är preliminära

Se situationsplan för storlek
och utformning av tomt

0 20m
Skala 1:400 (A4)