


# Studiolägenhet 69 m<sup>2</sup>

BRF GAMLESTADS BRYGGA  
VÅNING 8  
LÄGENHETSNUMMER:  
C1-1702, C2-1702, C3-1702

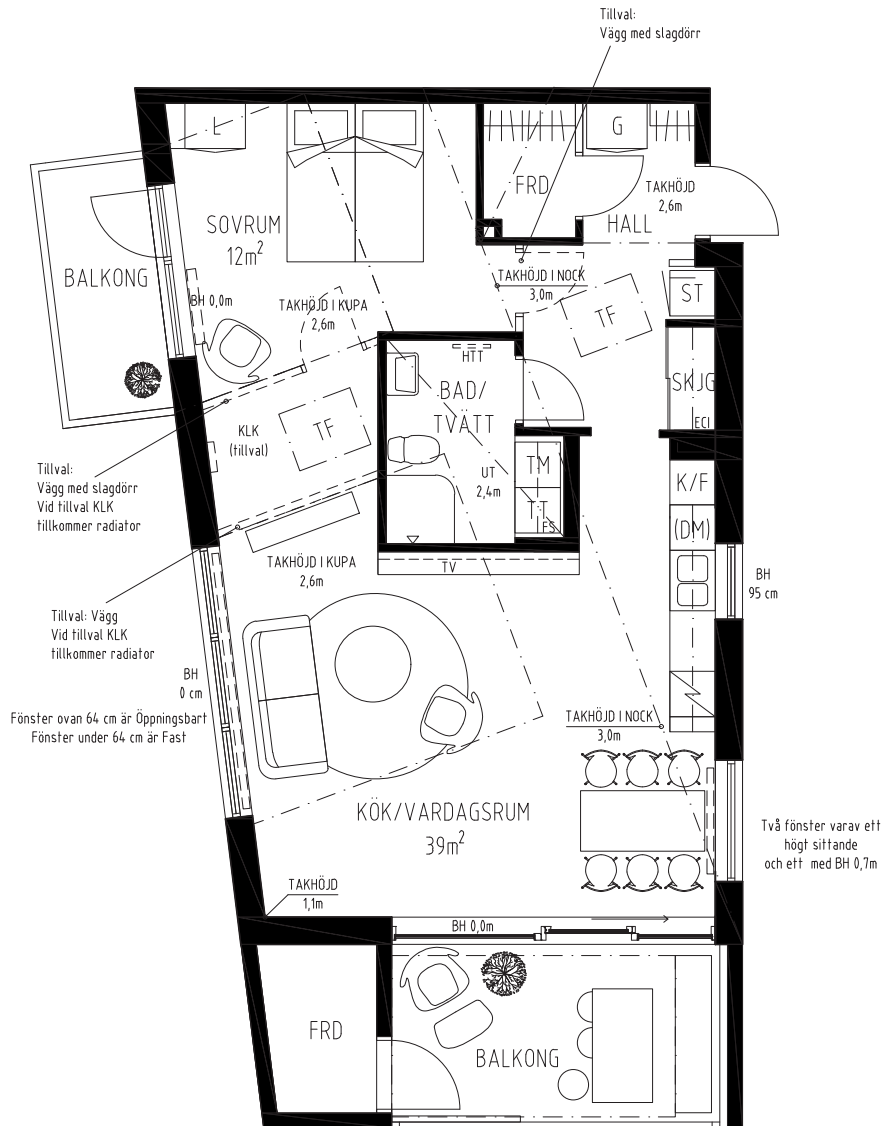

## TECKENFÖRKLARING:

- Hylla med klädstång (ingår ej i entré)
- Takfönster
- FRD Förråd i lägenhet
- Garderob
- Linneskåp
- BH Bröstningshöjd i cm
- Radiator/Konvektor

- K/F Kyl och frys
- HS Högskåp
- Spishäll och ugn
- (DM) Diskmaskin
- ST Städsåp
- Schakt
- ECI Infälld elcentral
- Förstärkning för vägghängd TV


- TM Tvättmaskin
- TT Torktumlare
- HT Handdukstork
- (HTT) Handdukstork (tillval)
- FS Fördelarskåp värme och vatten
- UT Undertak, fri höjd.

Generell rumshöjd 2,5 m där inget annat anges.

SKALA 1:100 (A4)




Datum 170313  
Rätt till ändringar förbehålles  
Areor enligt SIS 02 10 53  
Ytangivelser är preliminära

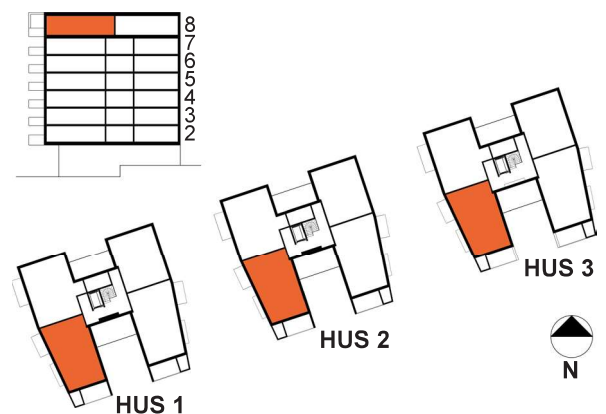








# Studiolägenhet 70 m<sup>2</sup>

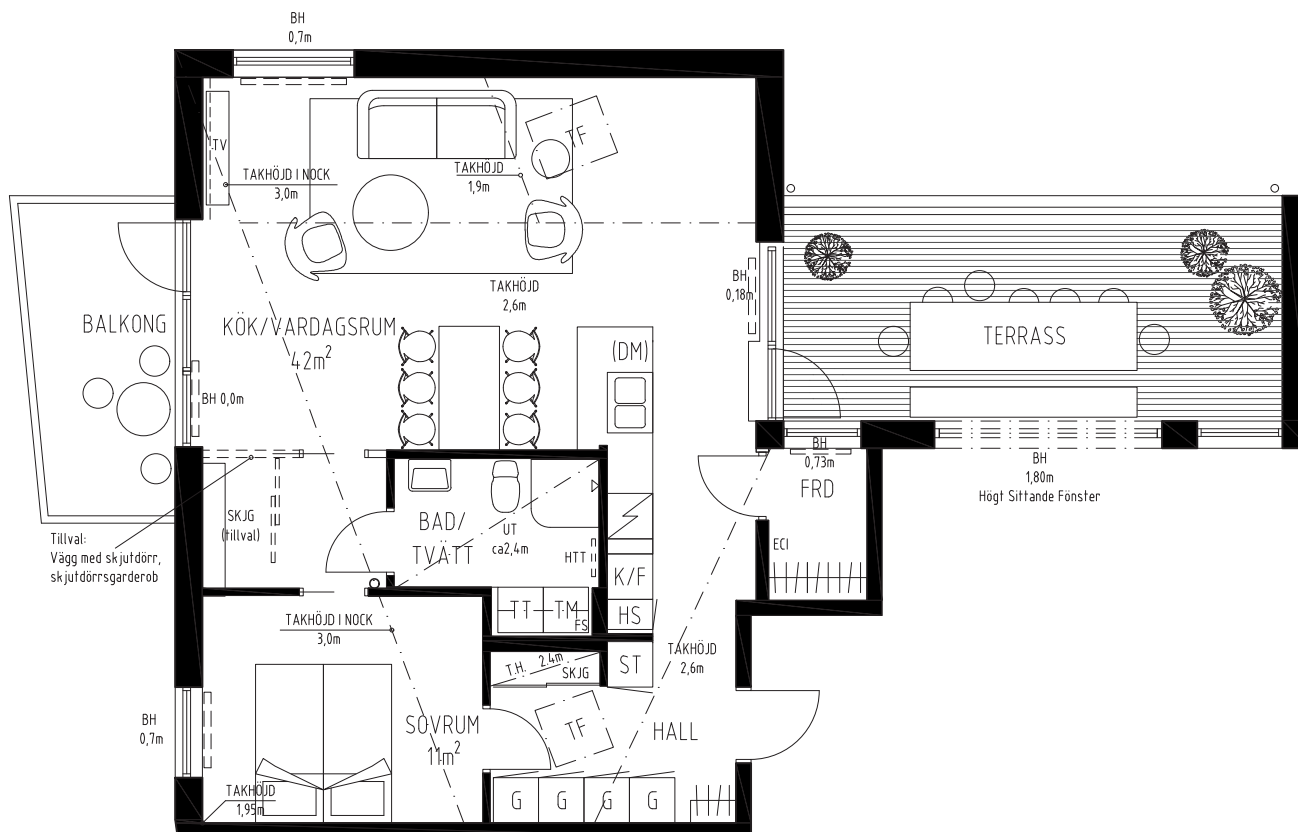


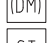
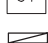


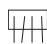

BRF GAMLESTADS BRYGGA  
VÅNING 8  
LÄGENHETSNUMMER:  
C1-1703, C2-1703, C3-1703

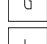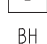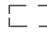


Tillval:  
Vägg med skjutförråd,  
skjutförråds Garderob

## TECKENFÖRKLARING:


-  Hylla med klädstång (ingår ej i entré)
-  Takfönster
-  FRD Förråd i lägenhet
-  G Garderob
-  L Linneskåp
-  BH Bröstningshöjd i cm
-  Radiator/Konvektor

-  K/F Kyl och frys
-  HS Högsåp
-  Spishäll och ugn
-  (DM) Diskmaskin
-  ST Städskåp
-  Schakt
-  ECI Infälld elcentral
-  Förstärkning för vägghängd TV
-  Synlig pelare

-  TM Tvättmaskin
  -  TT Torktumlare
  -  HT Handdukstork
  -  HTT Handdukstork (tillval)
  -  FS Fördelarskåp värme och vatten
  -  UT Undertak, fri höjd.
- Generell rumshöjd 2,5 m där inget annat anges.

SKALA 1:100 (A4)

0 1 2 3 4 5m

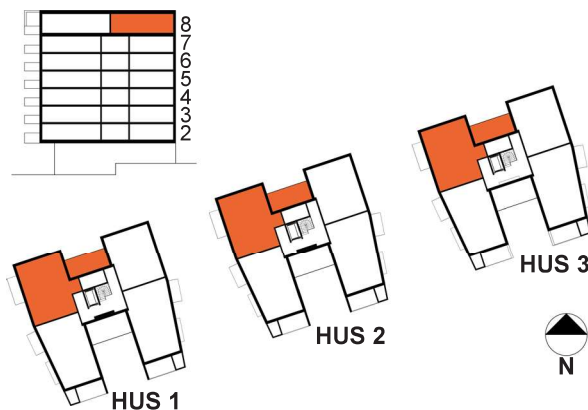

Datum 170313  
Rätt till ändringar förbehålles  
Areor enligt SIS 02 10 53  
Ytangivelser är preliminära