
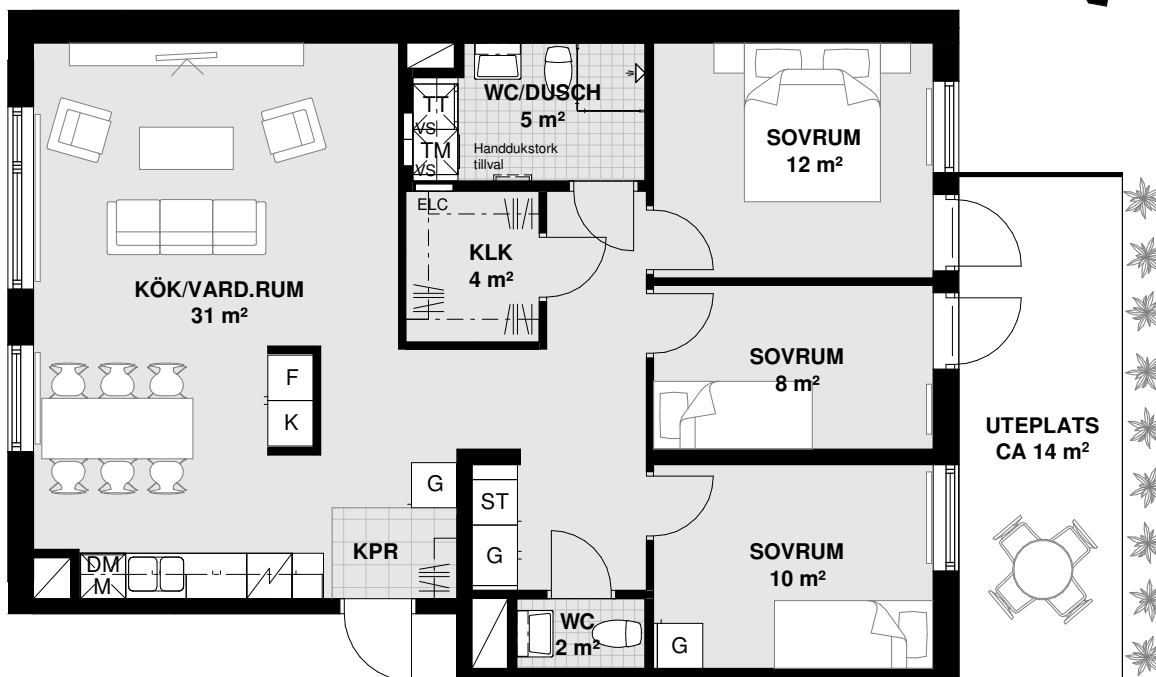
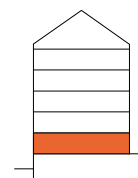


**4**  
ROK

Plan	Storlek	Lägenhet
1	92 m <sup>2</sup>	1-1001

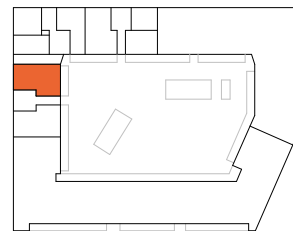

\* UTEPLATSEN STRÄCKER SIG FRÅN INSIDA PLANTERING. PLANTERINGENS PLACERING KAN SKILJA SIG NÅGOT FRÅN LÄGENHETSBLAD.

<b>K</b> KYLSKÅP	<b>G</b> GARDEROB	<b>TM</b> TVÄTTMASKIN	RH RUMSHÖJD*	ALLMÄNT: • BÄNKSKIVA OVAN TM/TT/KM • INBYGGNADSUKN UNDER HÄLL • FÖRSTÄRKT BAKOM TV • FÖRSTÄRKT VID KAPPHYLLA
<b>F</b> FRYSSKÅP	<b>ST</b> STÄDSKÅP	<b>TT</b> TORKTUMLARE	BH ANGER BRÖSTNINGSHÖJD**	
<b>K/F</b> KYL/FRYS	PLATS FÖR KAPPHYLLA	<b>KM</b> KOMBIMASKIN	*OBS: RUMSHÖJD CA 2,50 m ÖVER FÄRDIGT GOLV OM INTE ANNAT ANGES	
<b>HÄLL</b>	<b>ELC</b> EL- & MEDIACENTRAL	RADIATOR	**OBS: BRÖSTNINGSHÖJD = 0,60 m ÖVER FÄRDIGT GOLV OM INTE ANNAT ANGES	
<b>DM</b> DISKMASKIN	<b>VS</b> INPEKTIONSLUCKA TILL VATTENSTAM	DUSCHPLATS INK. DUSCHVÄGG		
<b>M</b> MICROVÅGSUGN	<b>SCHAKT</b>	FÖRBERETT FÖR HANDDUKSTORK		

Lägenhetsbeskrivning  
datum 2022-03-16

Areor uppmätta enligt SS 021053  
Ytangivelser är preliminära

0 5m

Skala 1:100, 1 cm = 1 meter (A4)