



Tre rum och kök, 73 m²

VÅNING 10 (ENTRÉPLAN)

LÄGENHET 1:1002

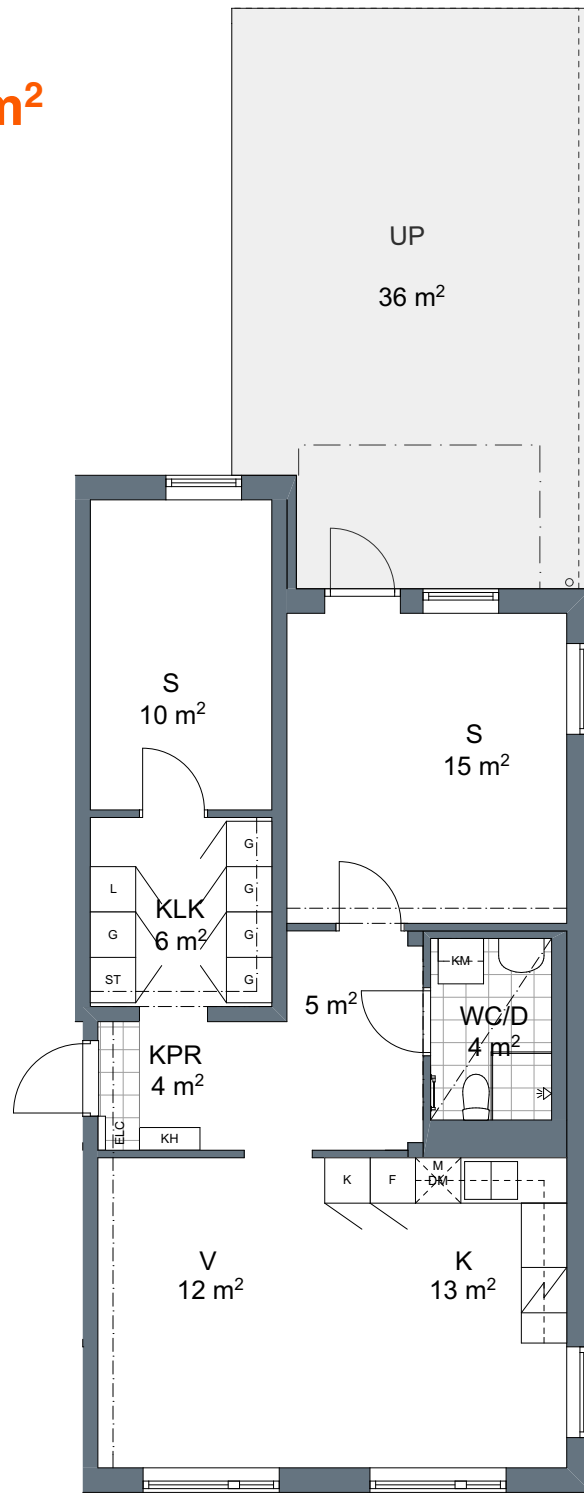

Förklaring lgh. nr.

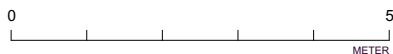


TECKENFÖRKLARING

G GARDEROB	SPIS
L LINNESKÅP	DISKMASKIN
ST STÅDSKÅP	HANDDUKSTORK
KM KOMBINERAD TT/TM	ELC EL- OCH MEDIACENTRAL
TM TVÅTTMASKIN	INKLÄDNAD VENTKANAL H250 X B300
TT TORKTUMLARE	KH KAPPHYLLA
K/F KYL / FRYS	K = KÖK
K KYL	V = VARDAGSRUM
F FRYS	S = SOVRUM
	SA = SOVALKOV
	WC/D = DUSCHRUM MED TVÅTT
	KLK = KLÄDKAMMARE
	FRD = FÖRRÅD
	KPR = KÄPPRUM
	B = BALKONG
	UP = UTEPLATS

M MIKROVÅGSUGN

Rumshöjd är ca 2,5 m där inget annat anges. Rumshöjd i samtliga badrum är 2,3 m. Bröstningshöjd (BH) på fönster är 0,6 m där inget annat anges. Förråd finns i källare. Rätt till ändringar förbehålles.

N

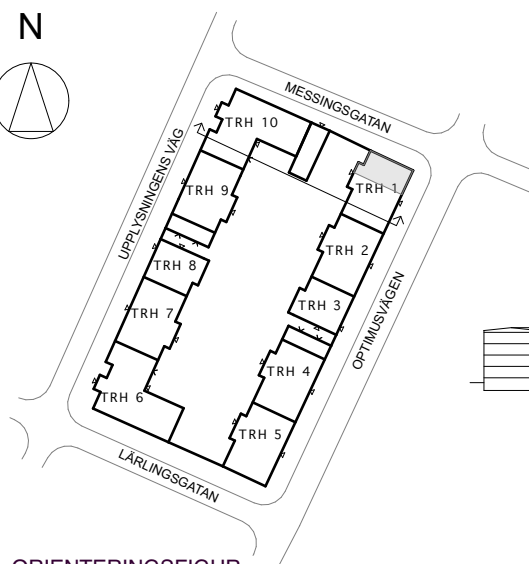

ORIENTERINGSFIGUR

Datum: 2019-07-01
Arkitekter Engstrand och Speek AB