
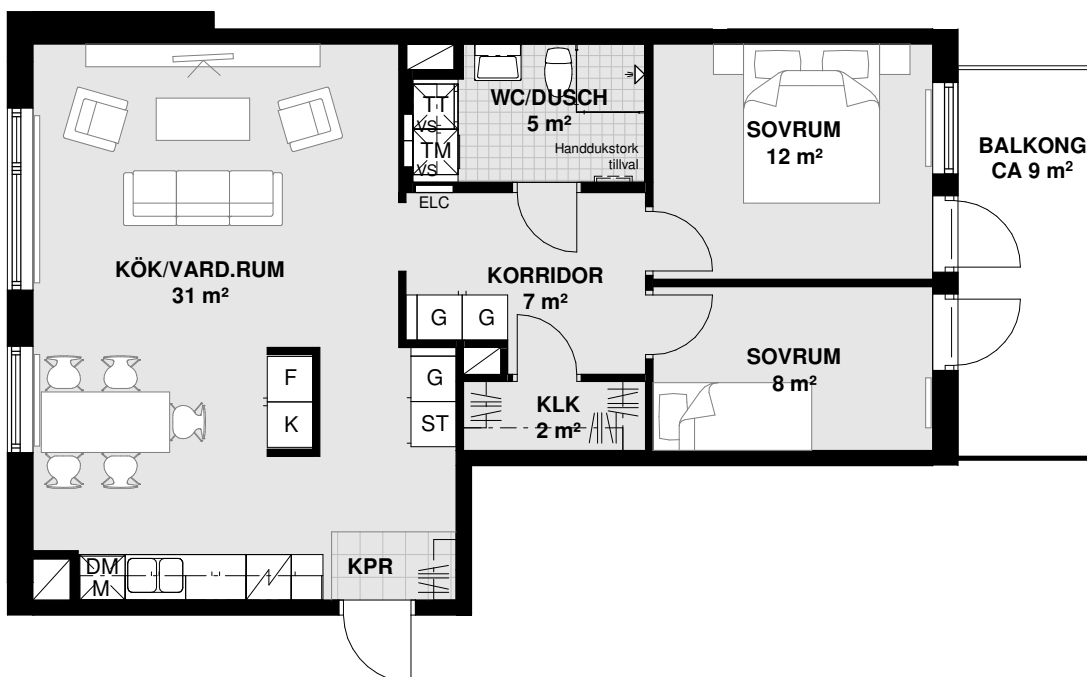
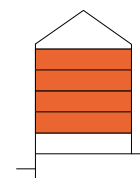


**3**  
ROK

Plan	Storlek	Lägenhet
2-5	74 m <sup>2</sup>	1-1101, 1-1201, 1-1301, 1-1401

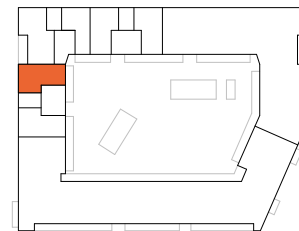

<b>K</b> KYLSKÅP	<b>G</b> GARDEROB	<b>TM</b> TVÄTTMASKIN	RH RUMSHÖJD*
<b>F</b> FRYSSKÅP	<b>ST</b> STÅDSKÅP	<b>TT</b> TORKTUMLARE	BH ANGER BRÖSTNINGSHÖJD**
<b>K/F</b> KYL/FRYS	PLATS FÖR KAPPHYLLA	<b>KM</b> KOMBIMASKIN	*OBS: RUMSHÖJD CA 2,50 m ÖVER FÄRDIGT GOLV OM INTE ANNAT ANGES
HÅLL	<b>ELC</b> EL- & MEDIACENTRAL	RADIATOR	**OBS: BRÖSTNINGSHÖJD = 0,60 m ÖVER FÄRDIGT GOLV OM INTE ANNAT ANGES
<b>DM</b> DISKMASKIN	<b>VS</b> INPEKTIONSLUCKA TILL VATTENSTAM	DUSCHPLATS INK. DUSCHVÄGG	
<b>M</b> MICROVÅGSUGN	SCHAKT	FÖRBERETT FÖR HANDDUKSTORK	


- ALLMÄNT:
- BÄNKSKIVA OVAN TM/TT/KM
  - INBYGGNADSGUN UNDER HÅLL
  - FÖRSTÄRKT BAKOM TV
  - FÖRSTÄRKT VID KAPPHYLLA

Lägenhetsbeskrivning  
datum 2022-03-16

Areor uppmätta enligt SS 021053  
Ytangelser är preliminära

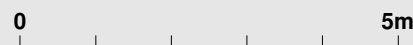

Skala 1:100, 1 cm = 1 meter (A4)