
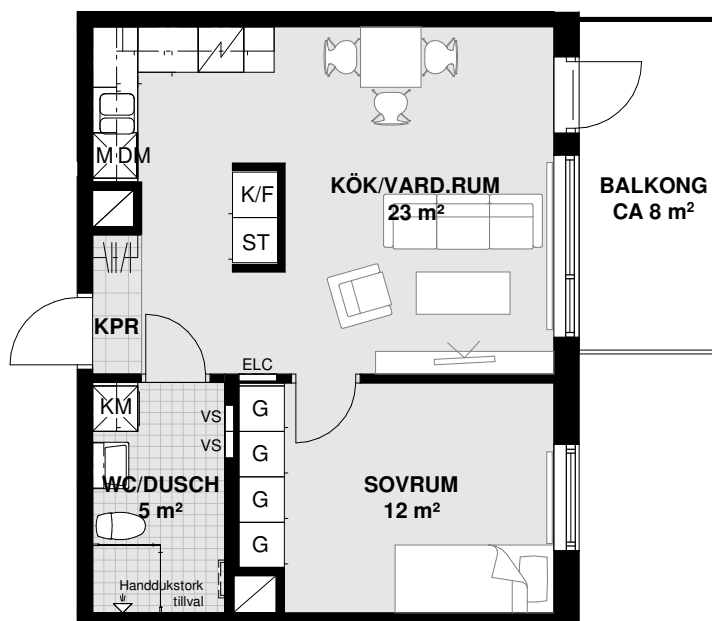
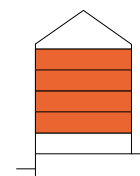


2
ROK

Plan	Storlek	Lägenhet
2-5	46 m ²	1-1102, 1-1202, 1-1302, 1-1402

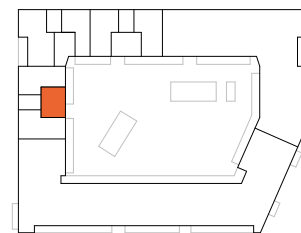

K	KYLSKÅP
F	FRYSSKÅP
K/F	KYL/FRYS
	HÅLL
DM	DISKMASKIN
M	MICROVÅGSUGN

G	GARDEROB
ST	STÅDSKÅP
	PLATS FÖR KAPPHYLLA
ELC	EL- & MEDIACENTRAL
VS	INPEKTIONSLUCKA TILL VATTENSTAM
	SCHAKT

TM	TVÄTTMASKIN
TT	TORKTUMLARE
KM	KOMBIMASKIN
	RADIATOR
	DUSCHPLATS INK. DUSCHVÄGG
	FÖRBERETT FÖR HANDDUKSTORK

RH RUMSHÖJD*

BH ANGER BRÖSTNINGSHÖJD**

*OBS:
RUMSHÖJD CA 2,50 m
ÖVER FÄRDIGT GOLV
OM INTE ANNAT ANGES


**OBS:
BRÖSTNINGSHÖJD = 0,60 m
ÖVER FÄRDIGT GOLV
OM INTE ANNAT ANGES

ALLMÄNT:

- BÄNKSKIVA OVAN TM/TT/KM
- INBYGGNADSUGN UNDER HÅLL
- FÖRSTÄRKT BAKOM TV
- FÖRSTÄRKT VID KAPPHYLLA

Lägenhetsbeskrivning
datum 2022-03-16

Areor uppmätta enligt SS 021053
Ytångivelser är preliminära

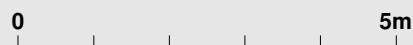

Skala 1:100, 1 cm = 1 meter (A4)