
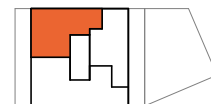
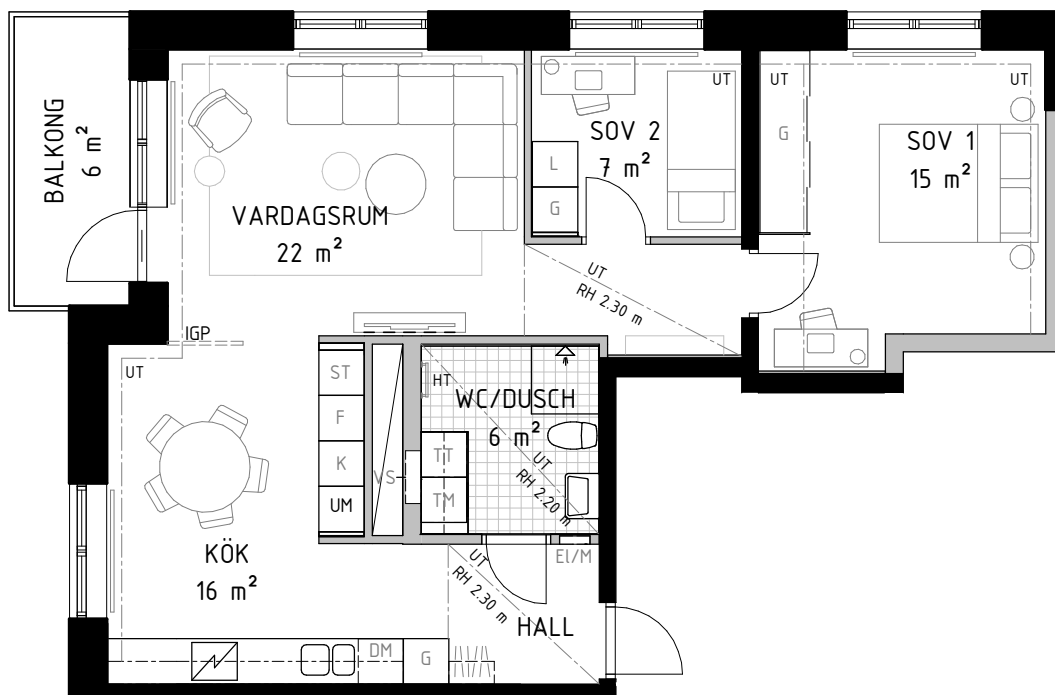
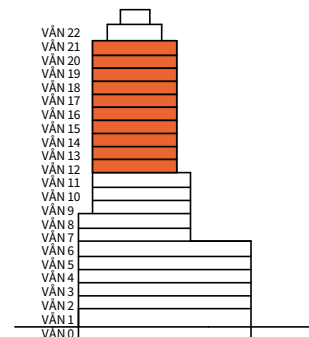


**3**  
ROK

Hus	Våning	Storlek	Lägenhet
1	12-21	74 m <sup>2</sup>	1-2102, 1-2202, 1-2302, 1-2402, 1-2502, 1-2602, 1-2702, 1-2802, 1-2902, 1-3002

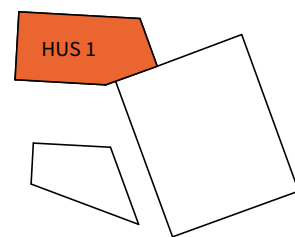

<b>K</b> KYLSKÅP	<b>G</b> GARDEROB	<b>TM</b> TVÄTTMASKIN	TILLVAL FAST INREDNING	SCHAKT
<b>F</b> FRYSSKÅP	<b>L</b> LINNESKÅP	<b>TT</b> TORKTUMLARE	FÖRSTÄRKNING I VÄGG FÖR KAPPHYLLA VID LÄTTVÄGG (KAPPHYLLA INGÅR EJ)	<b>UT</b> RUMSHÖJD LÄGRE PGA UNDERTAK FÖR INSTALLATIONER
<b>K/F</b> KYL/FRYS	<b>ST</b> STÄDSKÅP	<b>KM</b> KOMBIMASKIN	HYLLA OCH STÅNG I KLÄDKAMMARE	LÄGENHETERNA ÄR SPRINKLADE
HÄLL, INBYGGNADSUGN PLAC. UNDER HÄLL	<b>H</b> HÖGSKÅP	<b>(UM)</b> UGN/MIKRO TILLVAL, BÄNKSSKIVA STANDARD	<b>IGB</b> INGLASAD BALKONG	BRÖSTNINGSHÖJD, CA 0,6 m OM INGET ANNAT ANGES
<b>DM</b> DISKMASKIN	<b>HT</b> HANDDUKSTORK	DUSCH	<b>IGP</b> GLASVÄGG I INDUSTRISTIL, TILLVAL	RUMSHÖJD 2,52 m DÅR EJ ANNAT ANGES
<b>UM</b> UGN/MIKRO	<b>EL/M</b> EL- OCH MEDIACENTRAL	FÖRSTÄRKNING I VÄGG FÖR TV VID LÄTTVÄGG		
<b>M</b> MIKRO	<b>VS</b> FÖRDELARSKÅP	FRÅNVALSVÄGG		

0 5m

Lägenhetsbeskrivning  
Datum 2023-01-04

Rätt till ändringar förbehålles  
Arkitekter: Semrén & Månsson

Areor uppmätta enligt SS 02 10 53  
Ytangelser är preliminära

Skala 1:100, 1 cm = 1 meter (A4)