
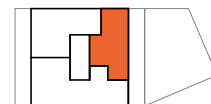
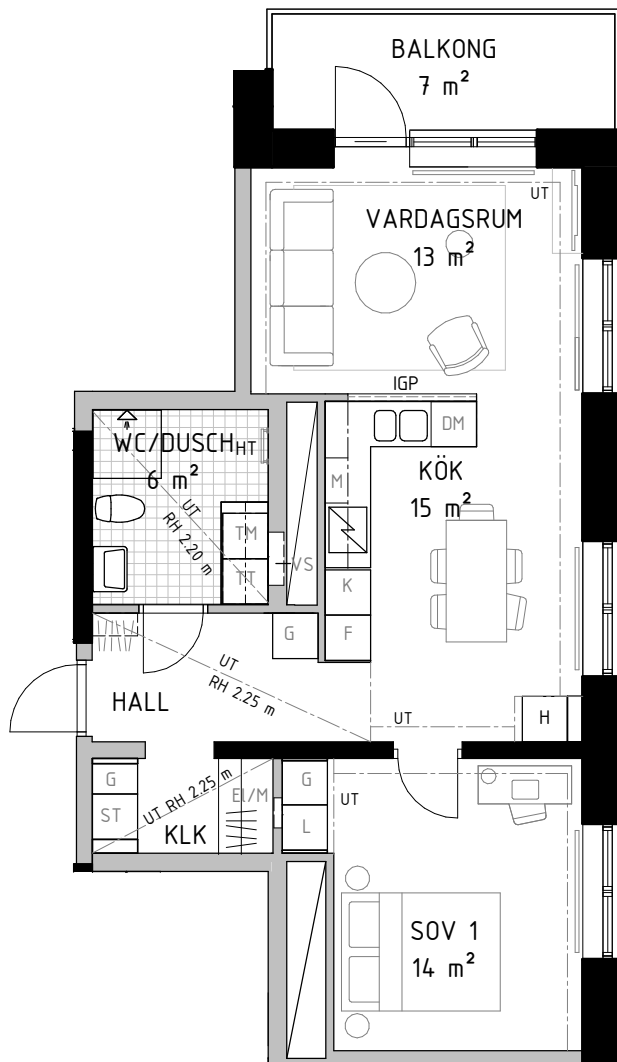
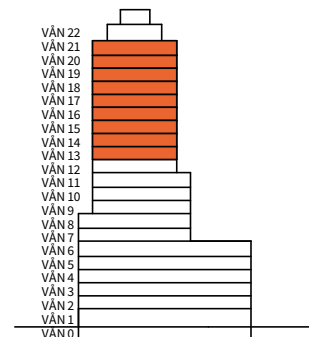


2 ROK

| Hus | Våning | Storlek | Lägenhet |
|-----|--------|-------------------|--|
| 1 | 13-21 | 60 m ² | 1-2203, 1-2303, 1-2403, 1-2503, 1-2603, 1-2703, 1-2803, 1-2903, 1-3003 |

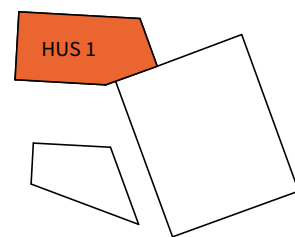

| | | | | |
|--------------------------------------|----------------------------------|--|---|--|
| K KYLSKÅP | G GARDEROB | TM TVÄTTMASKIN | TILLVAL FAST INREDNING | SCHAKT |
| F FRYSSKÅP | L LINNESKÅP | TT TORKTUMLARE | FÖRSTÄRKNING I VÄGG FÖR KAPPHYLLA VID LÄTTVÄGG (KAPPHYLLA INGÅR EJ) | UT RUMSHÖJD LÄGRE PGA UNDERTAK FÖR INSTALLATIONER |
| K/F KYL/FRYS | ST STÄDSKÅP | KM KOMBIMASKIN | HYLLA OCH STÅNG I KLÄDKAMMARE | LÄGENHETERNA ÄR SPRINKLADE |
| HÄLL, INBYGGNADSUGN PLAC. UNDER HÄLL | H HÖGSKÅP | (UM) UGN/MIKRO TILLVAL, BÄNKSSKIVA STANDARD | IGB INGLASAD BALKONG | BRÖSTNINGSHÖJD, CA 0,6 m OM INGET ANNAT ANGES |
| DM DISKMASKIN | HT HANDDUKSTORK | FÖRSTÄRKNING I VÄGG FÖR TV VID LÄTTVÄGG | IGP GLASVÄGG I INDUSTRISTIL, TILLVAL | RUMSHÖJD 2,52 m DÅR EJ ANNAT ANGES |
| UM UGN/MIKRO | EL/M EL- OCH MEDIACENTRAL | FRÅNVALSVÄGG | | |
| M MIKRO | VS FÖRDELARSKÅP | | | |

0 5m

Lägenhetsbeskrivning
Datum 2023-01-04

Rätt till ändringar förbehålles
Arkitekter: Semrén & Månsson

Areor uppmätta enligt SS 02 10 53
Ytangelser är preliminära

Skala 1:100, 1 cm = 1 meter (A4)