
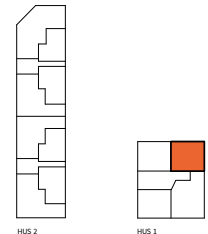
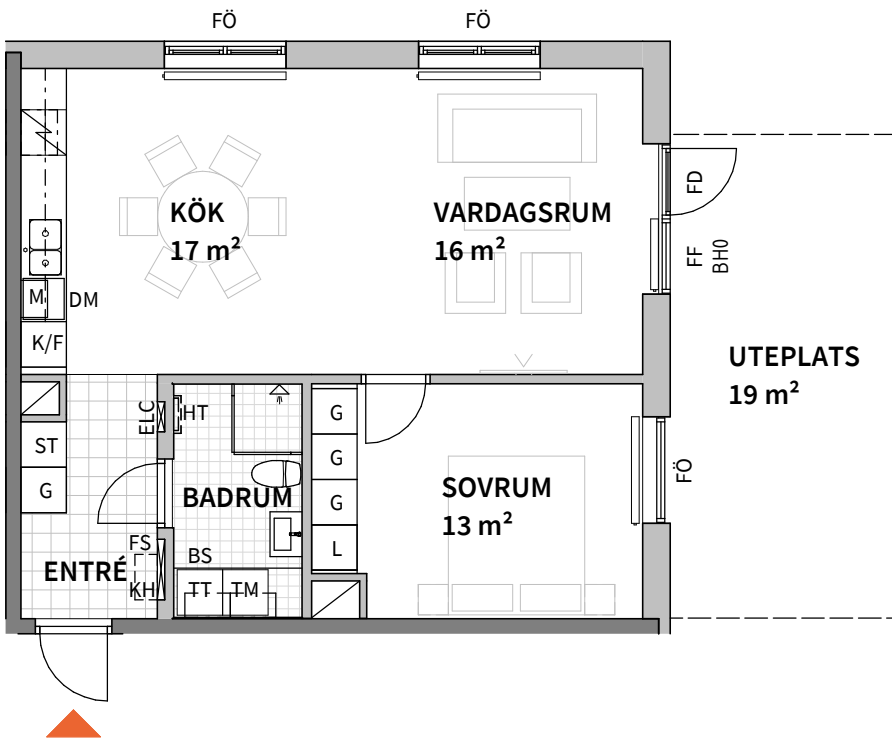


2
ROK

Hus 1 Plan 1 Storlek 59 m² Lägenhet 1A1102

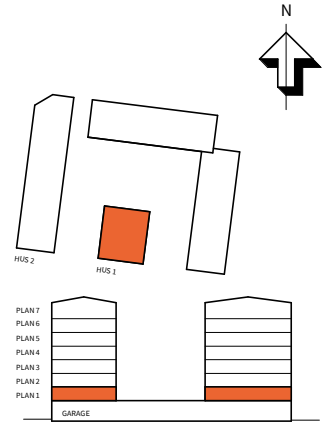

K KYL	UM UGN/MICRO INBYGGD	TM TVÄTTMASKIN	SCHAKT	RUMSHÖJD 2,5 M
F FRYS	G GARDEROB**	TT TORKTUMLARE	ELC EL- OCH MEDIACENTRAL	*OBS: INBYGGNADSUEN PLACERAD UNDER HÄLL
K/F KYL/FRYS	L LINNESKÅP	KM KOMBIMASKIN	BH ANGER BRÖSTNINGSHÖJD	**OBS: GSKJ, SKJUTDÖRRSGARDEROB
HÄLL*	ST STÄDSKÅP	BS BÄNKSKIVA	FH FÖRRÅDSHYLLA MED KLÄDSÅNG	***OBS: BRÖSTNINGSHÖJD ÄR 600mm OM INGET ANNAT ANGES
DM DISKMASKIN	H HÖGSKÅP	HT TILLVAL HANDDUKSTORK	UT INBYGGD VENTILATIONSKANAL I TAK	
M MICROÅGSGUGN	KH PLATS FÖR KAPPHYLLA	DUSCHPLATS		

Lägenhetsbeskrivning
Datum: 09/10/21

Rätt till ändringar förbehålles
Arkitekter: Krook & Tjäder AB Borås

Areor uppmätta enligt SS 02 10 53
Ytångivelser är preliminära



Skala 1:100, 1cm=1meter (A4)