
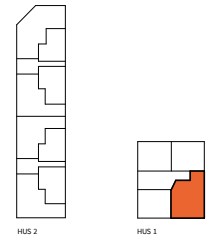
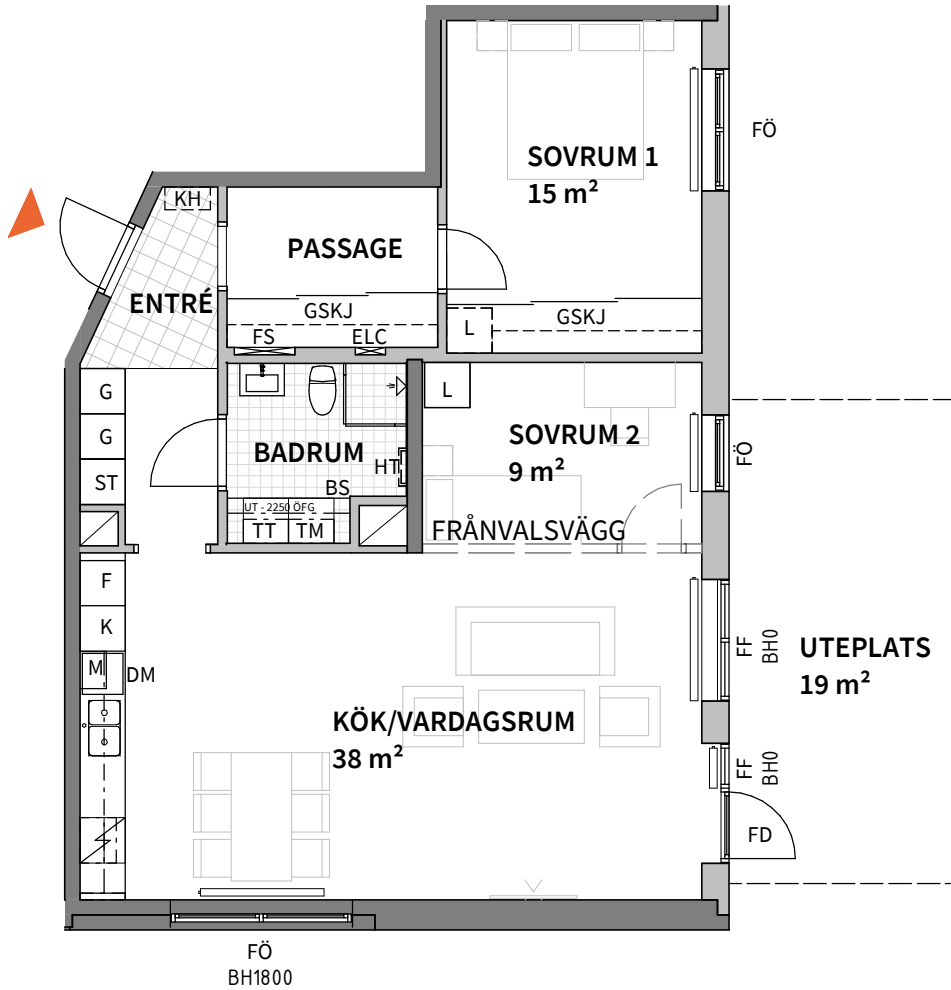


3  
ROK

Hus 1 Plan 1 Storlek 83 m<sup>2</sup> Lägenhet 1A1103

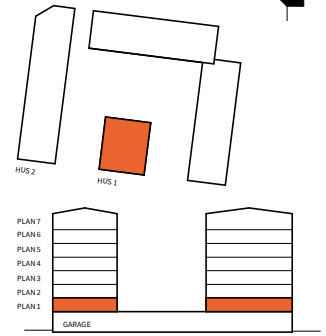

<b>K</b> KYL	<b>UM</b> UGN/MICRO INBYGGD	<b>TM</b> TVÄTTMASKIN	SCHAKT	RUMSHÖJD 2,5 M
<b>F</b> FRYS	<b>G</b> GARDEROB**	<b>TT</b> TORKTUMLARE	<b>ELC</b> EL- OCH MEDIACENTRAL	*OBS: INBYGGNADSGUGN PLACERAD UNDER HÄLL
<b>K/F</b> KYL/FRYS	<b>L</b> LINNESKÅP	<b>KM</b> KOMBIMASKIN	<b>BH</b> ANGER BRÖSTNINGSHÖJD	**OBS: GSKJ, SKJUTDÖRRSGARDEROB
HÄLL*	<b>ST</b> STÄDSKÅP	<b>BS</b> BÄNKSKIVA	<b>FH</b> FÖRRÅDSHYLLA MED KLÄDSÅNG	***OBS: BRÖSTNINGSHÖJD ÄR 600mm OM INGET ANNAT ANGES
<b>DM</b> DISKMASKIN	<b>H</b> HÖGSKÅP	<b>HT</b> TILLVAL HANDDUKSTORK	<b>UT</b> INBYGGD VENTILATIONSKANAL I TAK	
<b>M</b> MICROÅGSGUGN	<b>KH</b> PLATS FÖR KAPPHYLLA	DUSCHPLATS		

Lägenhetsbeskrivning  
Datum: 09/10/21

Rätt till ändringar förbehålles  
Arkitekter: Krook & Tjäder AB Borås

Areor uppmätta enligt SS 02 10 53  
Ytangelser är preliminära



Skala 1:100, 1cm=1meter (A4)