
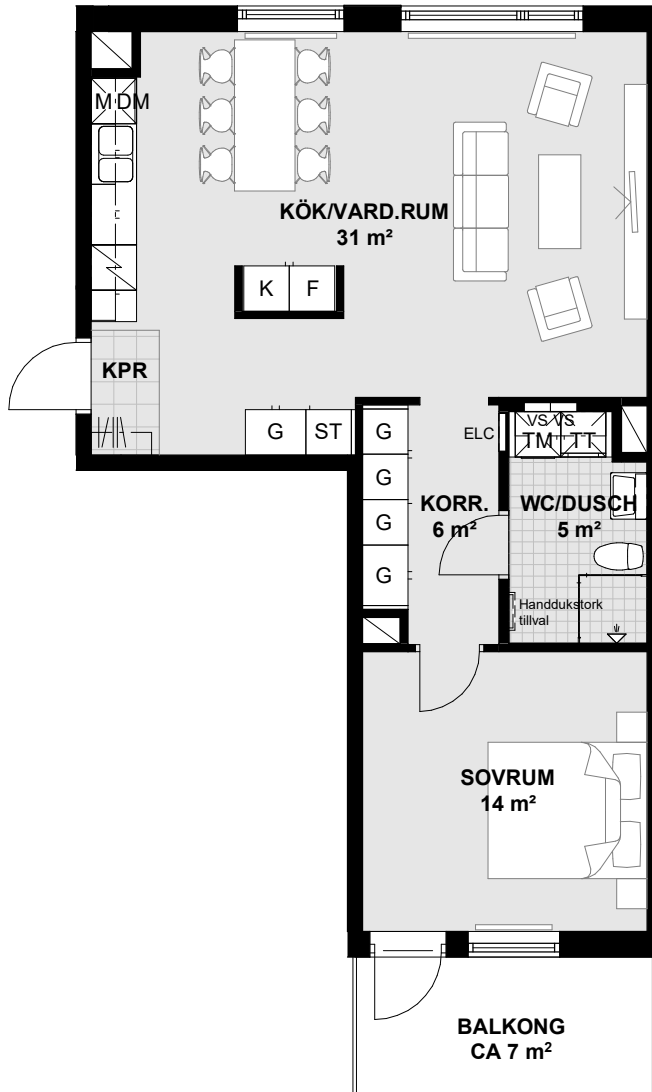
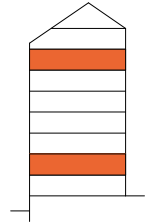



**2**  
ROK

Plan	Storlek	Lägenhet
2 & 7	64 m <sup>2</sup>	2-1101, 2-1601

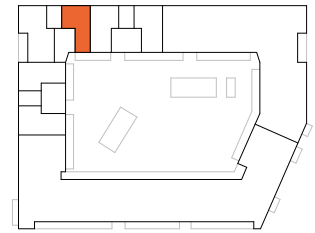

Lägenhetsbeskrivning datum 2022-03-16  
Areor uppmätta enligt SS 02 10 53. Ytangivelser är preliminära.

OBS! Se teckenförklaring på nästa sida.

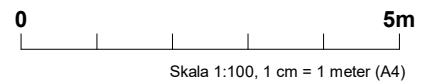

**2**  
ROK

Plan	Storlek	Lägenhet
2 & 7	64 m <sup>2</sup>	2-1101, 2-1601

**K** KYLSKÅP

**G** GARDEROB

**TM** TVÄTTMASKIN

RH RUMSHÖJD\*

ALLMÄNT:

**F** FRYSSKÅP

**ST** STÄDSKÅP

**TT** TORKTUMLARE

BH ANGER BRÖSTNINGSHÖJD\*\*

- BÄNKSIVA  
OVAN TM/TT/KM

**K/F** KYL/FRYS

PLATS FÖR  
KAPPHYLLA

**KM** KOMBIMASKIN

\*OBS:  
RUMSHÖJD CA 2,50 m  
ÖVER FÄRDIGT GOLV  
OM INTE ANNAT ANGES

- INBYGGNADSUGN  
UNDER HÄLL

**HÄLL**

**ELC** EL- &  
MEDIACENTRAL

RADIATOR

\*\*OBS:  
BRÖSTNINGSHÖJD = 0,60 m  
ÖVER FÄRDIGT GOLV  
OM INTE ANNAT ANGES

- FÖRSTÄRKT BAKOM TV
- FÖRSTÄRKT VID  
KAPPHYLLA

**DM** DISKMASKIN

**VS** INPEKTIONSLUCKA  
TILL VATTENSTAM

DUSCHPLATS INK.  
DUSCHVÄGG

**M** MICROVÅGSUGN

SCHAKT

FÖRBERETT FÖR  
HANDDUKSTORK

Lägenhetsbeskrivning  
datum 2022-03-16

Areor uppmätta enligt SS 021053  
Ytångivelser är preliminära

0 5m

Skala 1:100, 1 cm = 1 meter (A4)