
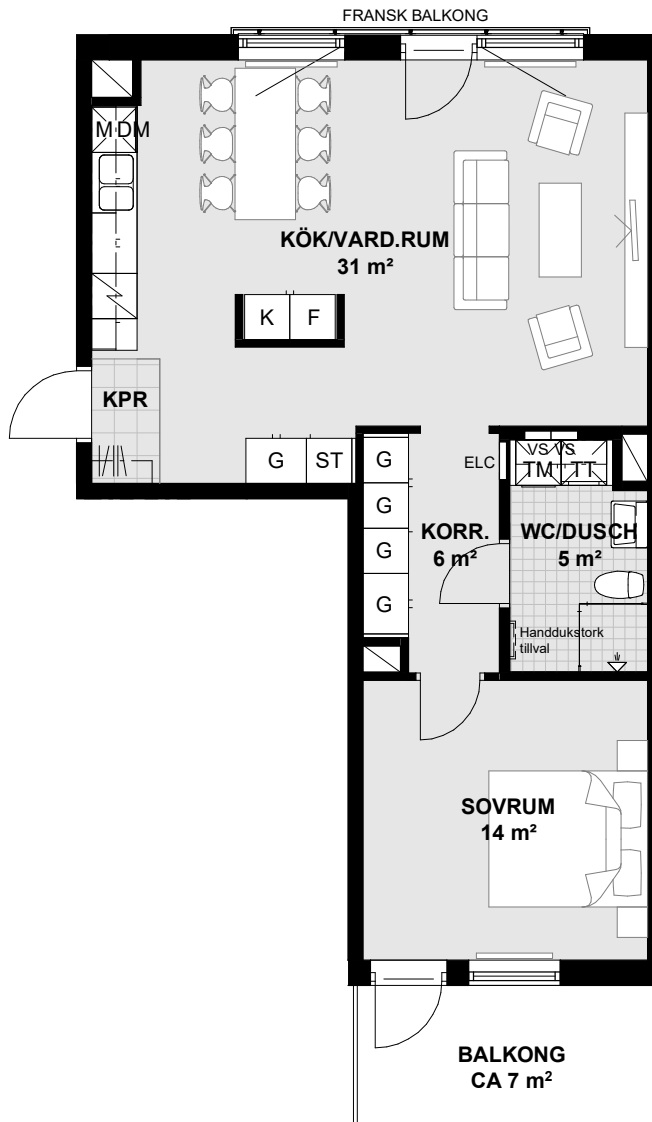
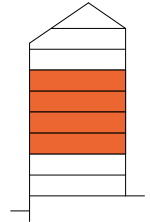


2
ROK

Plan	Storlek	Lägenhet
3-6	64 m ²	2-1201, 2-1301, 2-1401, 2-1501

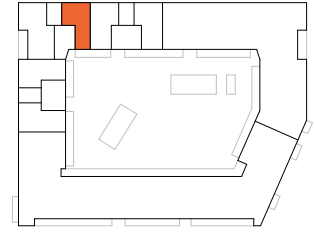

Lägenhetsbeskrivning datum 2022-03-16
Areor uppmätta enligt SS 02 10 53. Ytångivelser är preliminära.

OBS! Se teckenförklaring på nästa sida.



2
ROK

Plan	Storlek	Lägenhet
3-6	64 m ²	2-1201, 2-1301, 2-1401, 2-1501

K KYLSKÅP

G GARDEROB

TM TVÄTTMASKIN

RH RUMSHÖJD*

ALLMÄNT:

F FRYSSKÅP

ST STÄDSKÅP

TT TORKTUMLARE

BH ANGER BRÖSTNINGSHÖJD**

- BÄNKSIVA OVAN TM/TT/KM

K/F KYL/FRYS

PLATS FÖR KAPPHYLLA

KM KOMBIMASKIN

*OBS:
RUMSHÖJD CA 2,50 m ÖVER FÄRDIGT GOLV OM INTE ANNAT ANGES

- INBYGGNADSUGN UNDER HÄLL

HÄLL

ELC EL- & MEDIACENTRAL

RADIATOR

**OBS:
BRÖSTNINGSHÖJD = 0,60 m ÖVER FÄRDIGT GOLV OM INTE ANNAT ANGES

- FÖRSTÄRKT BAKOM TV
- FÖRSTÄRKT VID KAPPHYLLA

DM DISKMASKIN

VS INPEKTIONSLUCKA TILL VATTENSTAM

DUSCHPLATS INK. DUSCHVÄGG

M MICROVÅGSUGN

SCHAKT

FÖRBERETT FÖR HANDDUKSTORK

0 5m

Skala 1:100, 1 cm = 1 meter (A4)

Lägenhetsbeskrivning
datum 2022-03-16

Areor uppmätta enligt SS 021053
Ytangelser är preliminära