
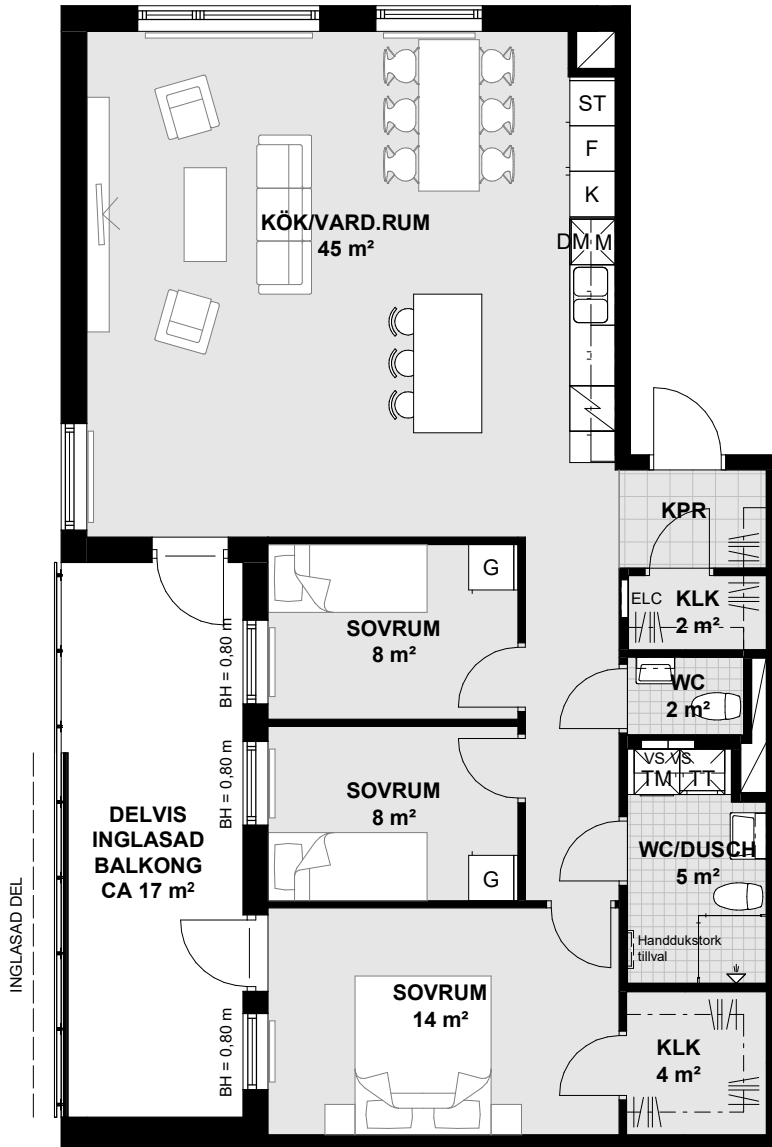
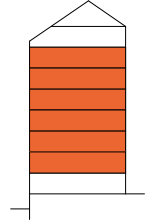


4
ROK

Plan	Storlek	Lägenhet
2-7	99 m ²	2-1103, 2-1203, 2-1303, 2-1403, 2-1503, 2-1603

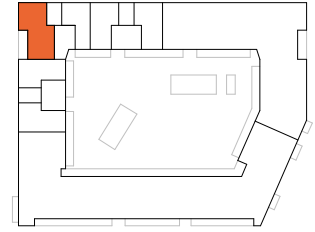

Lägenhetsbeskrivning datum 2022-03-16
Areor uppmätta enligt SS 02 10 53. Ytångivelser är preliminära.

OBS! Se teckenförklaring på nästa sida.

0 5m

Skala 1:100, 1 cm = 1 meter (A4)

4
ROK

Plan	Storlek	Lägenhet
2-7	99 m ²	2-1103, 2-1203, 2-1303, 2-1403, 2-1503, 2-1603

K KYLSKÅP

G GARDEROB

TM TVÄTTMASKIN

RH RUMSHÖJD*

ALLMÄNT:

F FRYSSKÅP

ST STÄDSKÅP

TT TORKTUMLARE

BH ANGER BRÖSTNINGSHÖJD**

- BÄNKSIVA
OVAN TM/TT/KM

K/F KYL/FRYS

PLATS FÖR
KAPPHYLLA

KM KOMBIMASKIN

*OBS:
RUMSHÖJD CA 2,50 m
ÖVER FÄRDIGT GOLV
OM INTE ANNAT ANGES

- INBYGGNADSUGN
UNDER HÄLL

HÄLL

ELC EL- &
MEDIACENTRAL

RADIATOR

**OBS:
BRÖSTNINGSHÖJD = 0,60 m
ÖVER FÄRDIGT GOLV
OM INTE ANNAT ANGES

- FÖRSTÄRKT BAKOM TV

DM DISKMASKIN

VS INPEKTIONSLUCKA
TILL VATTENSTAM

DUSCHPLATS INK.
DUSCHVÄGG

- FÖRSTÄRKT VID
KAPPHYLLA

M MICROVÅGSUGN

SCHAKT

FÖRBERETT FÖR
HANDDUKSTORK

0 5m

Skala 1:100, 1 cm = 1 meter (A4)

Lägenhetsbeskrivning
datum 2022-03-16

Areor uppmätta enligt SS 021053
Ytangelser är preliminära