
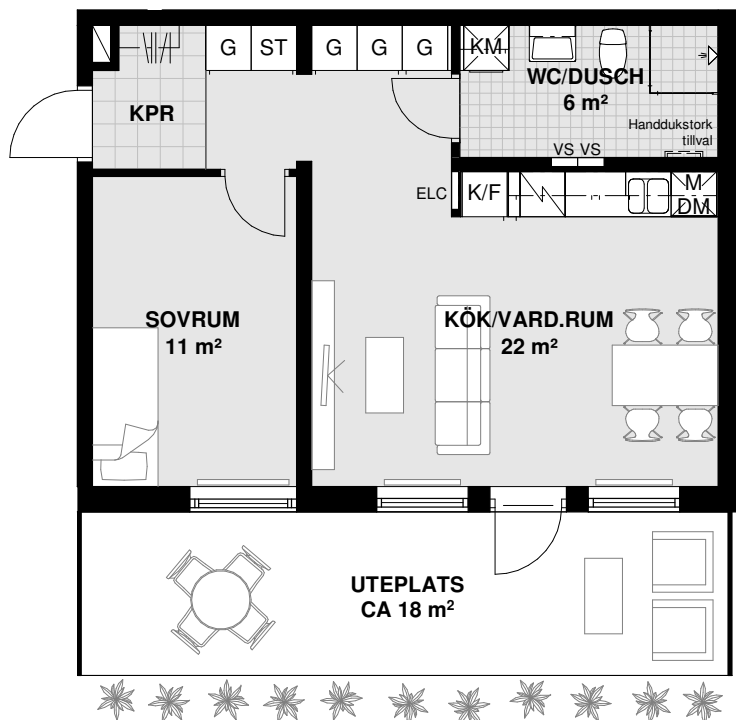
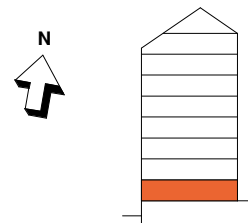


2
ROK

Plan	Storlek	Lägenhet
1	50 m ²	3-1001

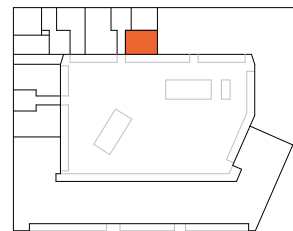

* UTEPLATSEN STRÄCKER SIG FRÅN INSIDA PLANTERING.
PLANTERINGENS PLACERING KAN SKILJA SIG NÅGOT FRÅN LÄGENHETSBLAD.

K KYLSKÅP

G GARDEROB

TM TVÄTTMASKIN

RH RUMSHÖJD*

ALLMÄNT:

F FRYSSKÅP

ST STÅDSKÅP

TT TORKTUMLARE

BH ANGER BRÖSTNINGSHÖJD**

- BÄNKSKIVA OVAN TM/TT/KM

K/F KYL/FRYS

PLATS FÖR KAPPHYLLA

KM KOMBIMASKIN

*OBS:
RUMSHÖJD CA 2,50 m
ÖVER FÄRDIGT GOLV
OM INTE ANNAT ANGES

- INBYGGNADSUGN UNDER HÄLL

HÄLL

ELC EL- & MEDIACENTRAL

RADIATOR

**OBS:
BRÖSTNINGSHÖJD = 0,60 m
ÖVER FÄRDIGT GOLV
OM INTE ANNAT ANGES

- FÖRSTÄRKT VID KAPPHYLLA

DM DISKMASKIN

VS INPEKTIONSLUCKA TILL VATTENSTAM

DUSCHPLATS INK. DUSCHVÄGG

M MICROVÅGSUGN

SCHAKT

FÖRBERETT FÖR HANDDUKSTORK

Lägenhetsbeskrivning
datum 2022-03-16

Areor uppmätta enligt SS 021053
Ytångivelser är preliminära

0 5m

Skala 1:100, 1 cm = 1 meter (A4)