
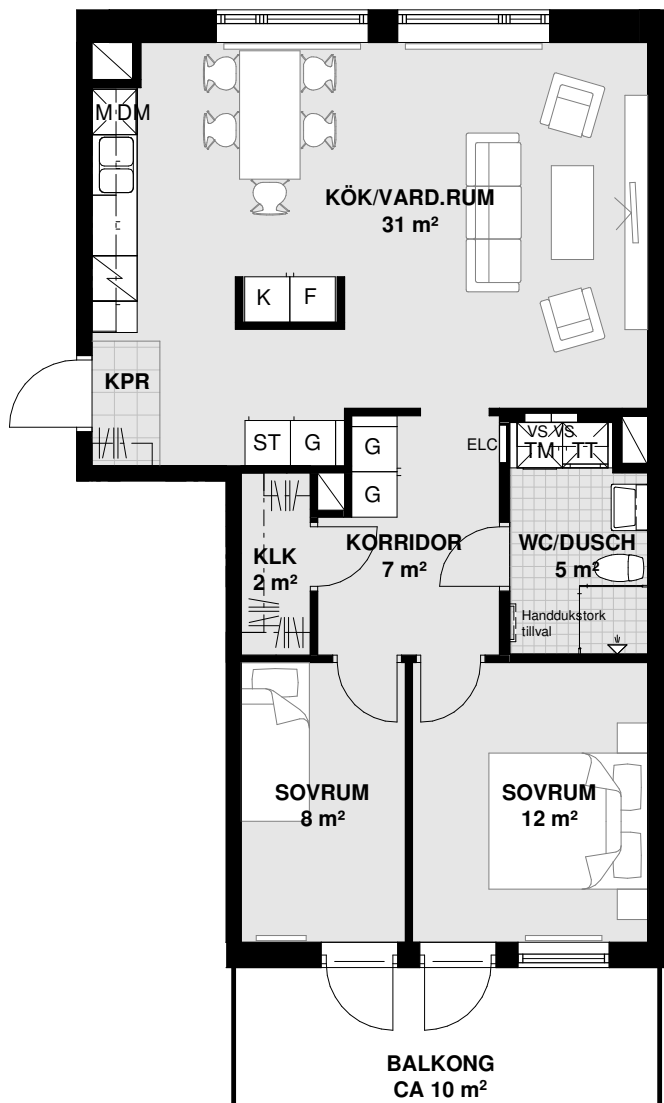
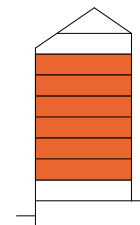


3
ROK

Plan	Storlek	Lägenhet
2-7	74 m ²	3-1101, 3-1201, 3-1301, 3-1401, 3-1501, 3-1601

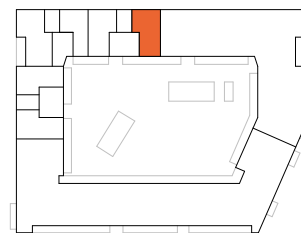

- K** KYLSKÅP
- F** FRYSSKÅP
- K/F** KYL/FRYS
- HÄLL**
- DM** DISKMASKIN
- M** MICROVÅGSUGN

- G** GARDEROB
- ST** STÅDSKÅP
- PLATS FÖR KAPPHYLLA**
- ELC** EL- & MEDIACENTRAL
- VS** INPEKTIONSLUCKA TILL VATTENSTAM
- SCHAKT**


- TM** TVÄTTMASKIN
- TT** TORKTUMLARE
- KM** KOMBIMASKIN
- RADIATOR**
- DUSCHPLATS INK. DUSCHVÄGG**
- FÖRBERETT FÖR HANDDUKSTORK**

- RH** RUMSHÖJD*
 - BH** ANGER BRÖSTNINGSHÖJD**
- *OBS:
RUMSHÖJD CA 2,50 m ÖVER FÄRDIGT GOLV OM INTE ANNAT ANGES
- **OBS:
BRÖSTNINGSHÖJD = 0,60 m ÖVER FÄRDIGT GOLV OM INTE ANNAT ANGES

- ALLMÄNT:
- BÄNKSIVA OVAN TM/TT/KM
 - INBYGGNADSUGN UNDER HÄLL
 - FÖRSTÄRKT BAKOM TV
 - FÖRSTÄRKT VID KAPPHYLLA

Lägenhetsbeskrivning
datum 2022-03-16

Areor uppmätta enligt SS 021053
Ytångivelser är preliminära

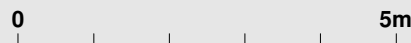

Skala 1:100, 1 cm = 1 meter (A4)