
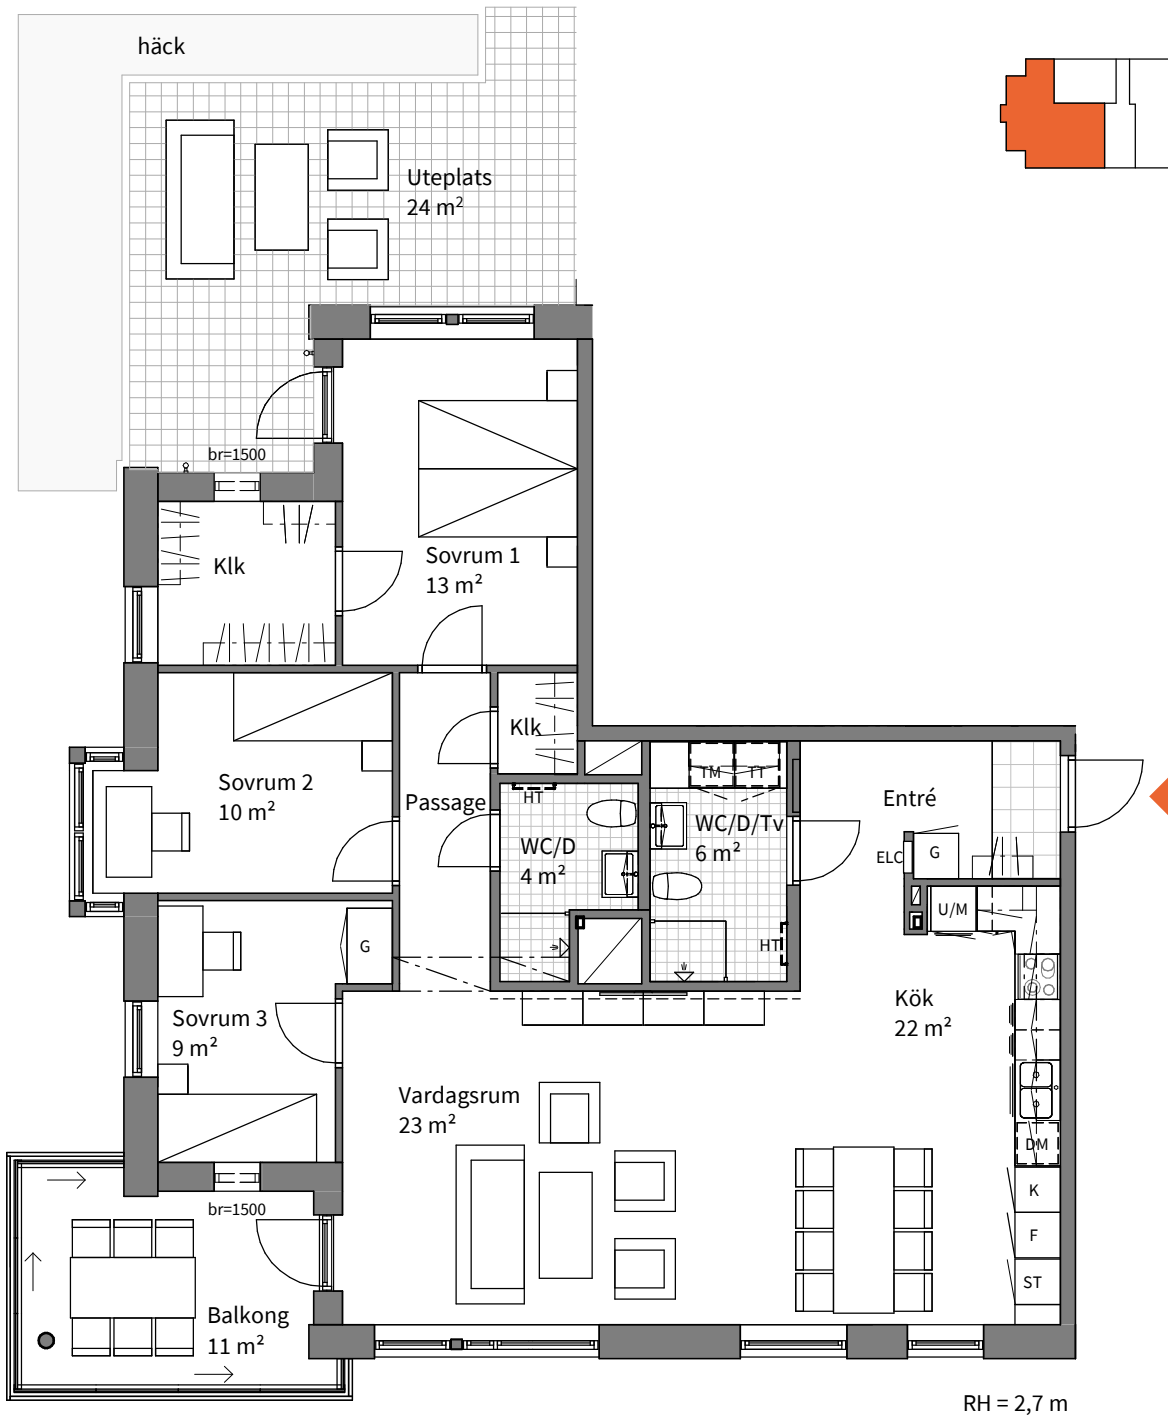


4  
ROK

Hus	Plan	Våning	Storlek	Lägenhet
E	11	2	111 m <sup>2</sup>	5-1101

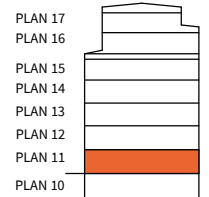

Obs! Se teckenförklaring på nästa sida

Bofaktablad  
2021-01-14

Rätt till ändringar förbehålles  
Arkitekt: Forum Arkitekter

Areor uppmätta enligt SS 21054:2020  
Ytangivelser är preliminära

